

A B C D E F G H I J K L

50 100 150 200 250 300 350 400 450 500 550 600


1
2
3
4
5
6
7
8
9
10




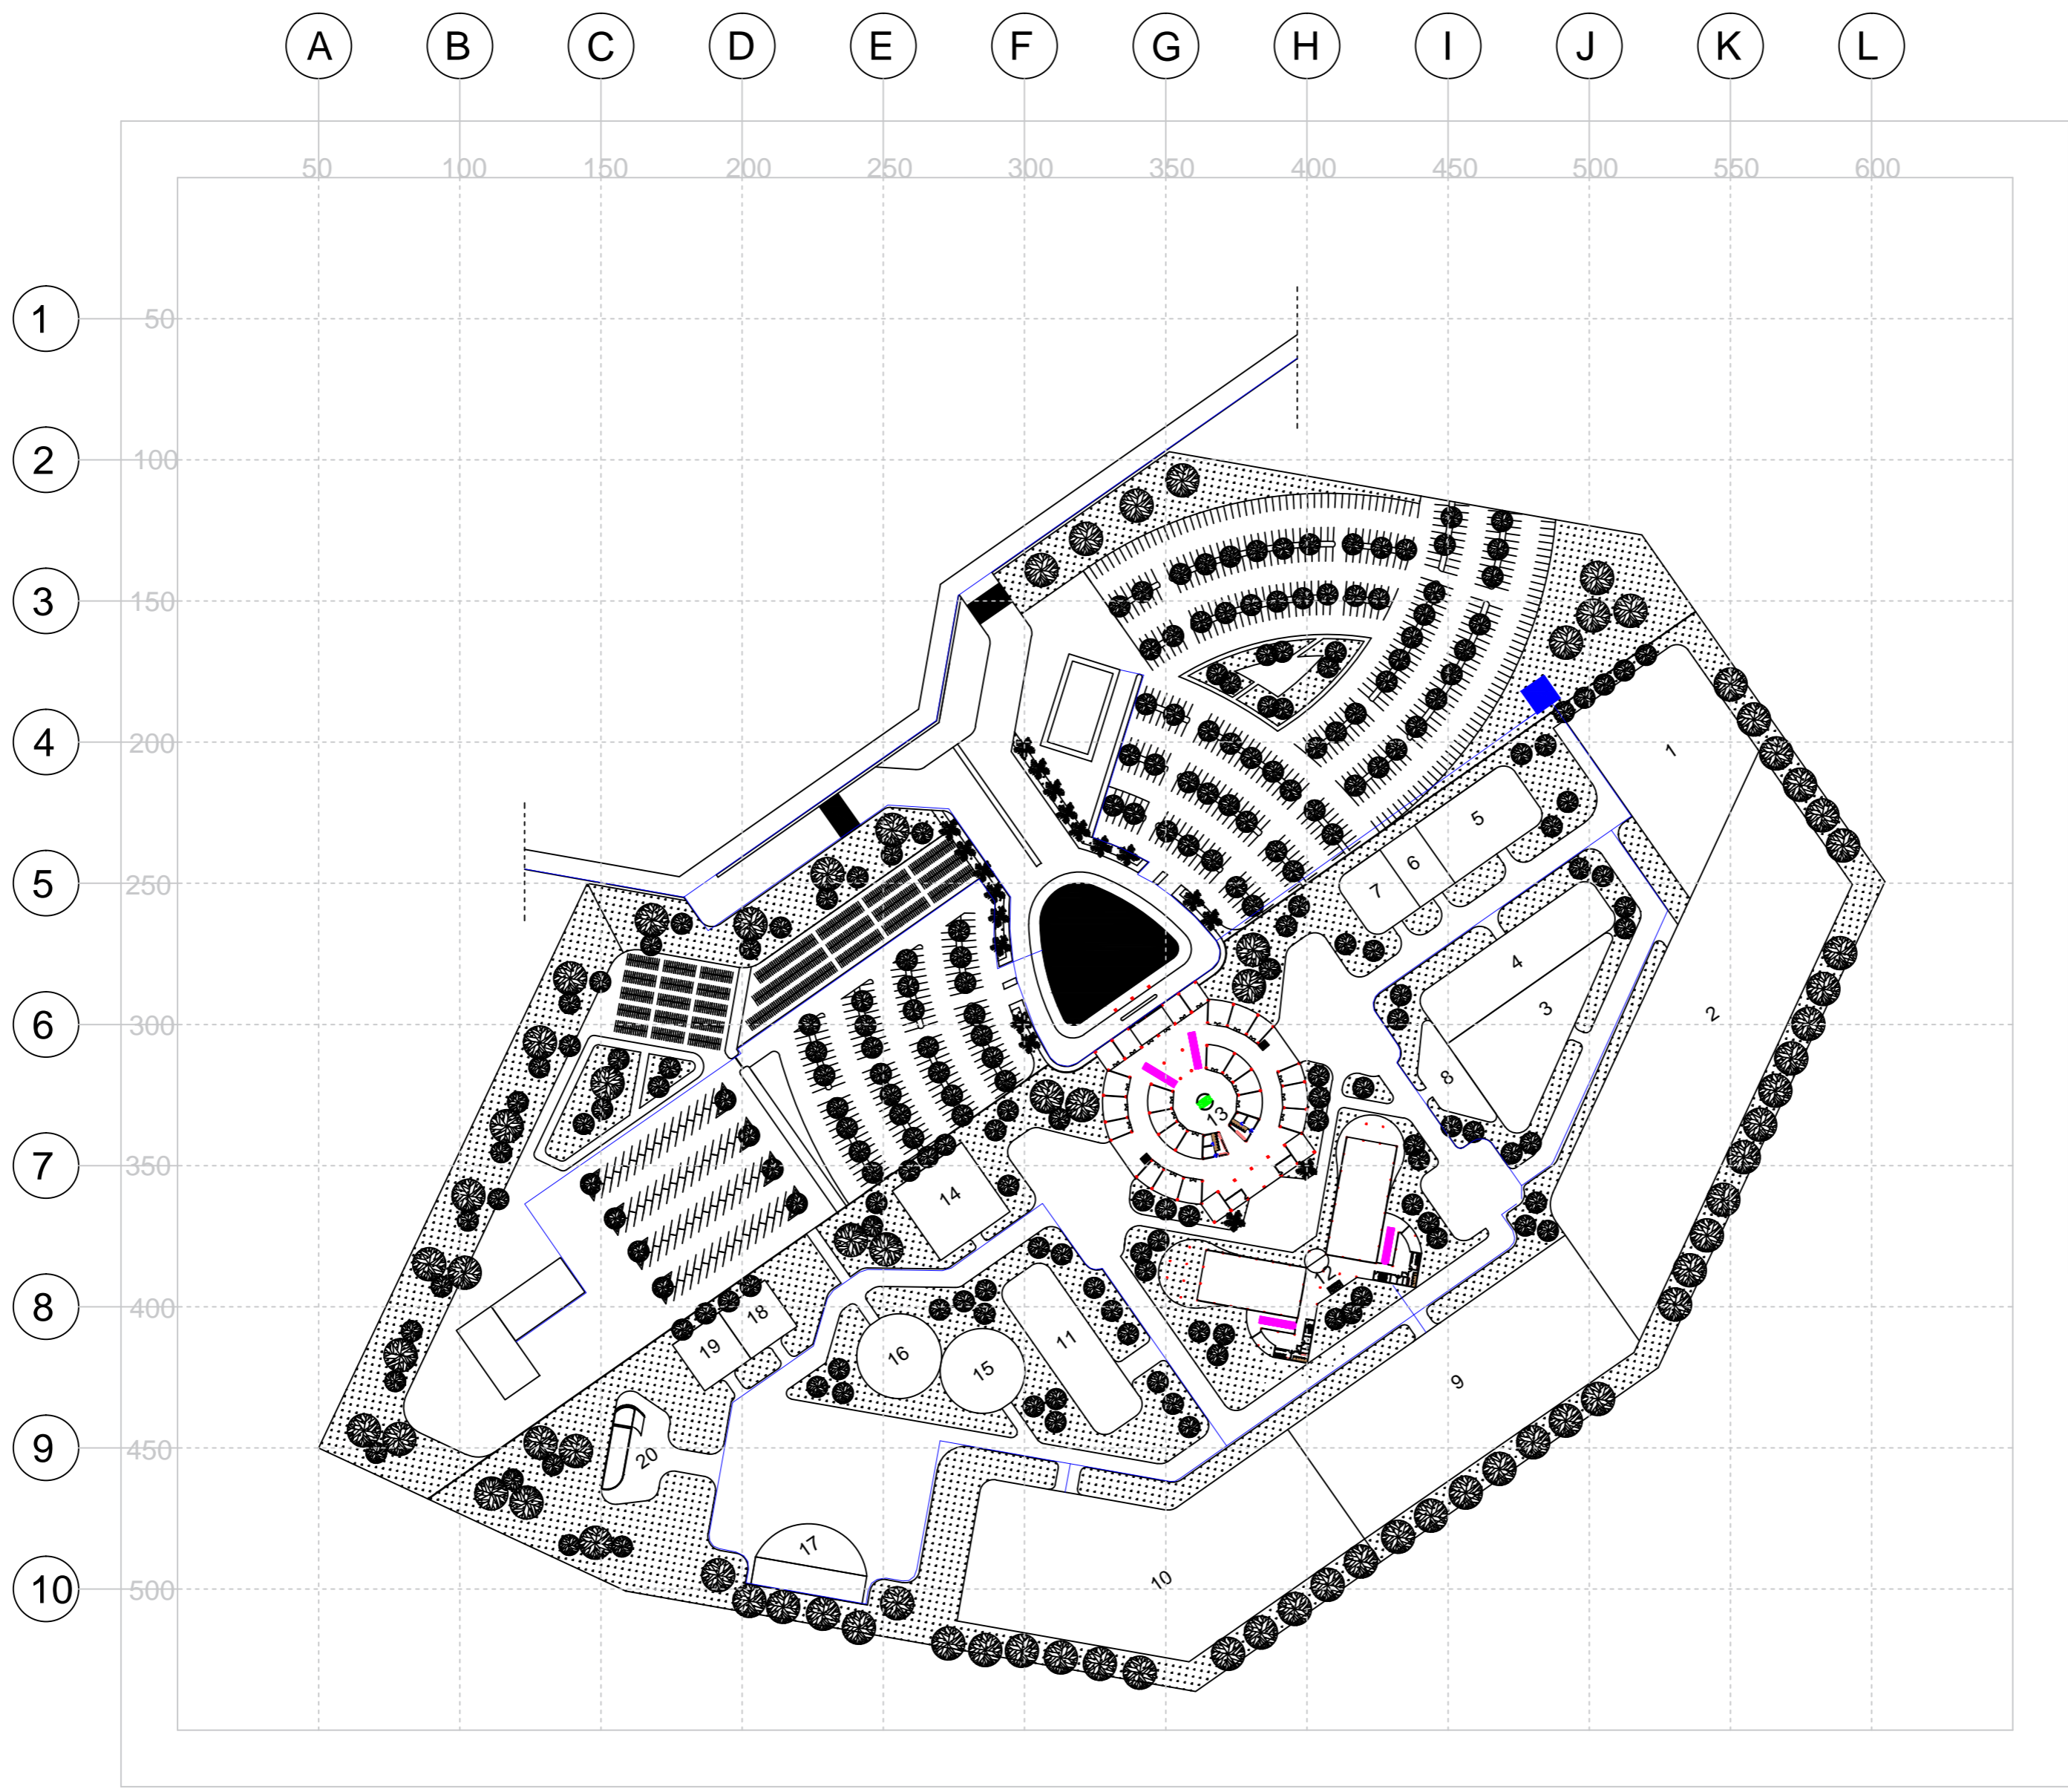
- KETERANGAN :
1. GOKART
 2. ROLLER COASTER
 3. MINI ROLLER COASTER
 4. KIDS PLAYGROUND
 5. PHINISI SWINGER
 6. MINI PHINISI SWINGER
 7. RAIN DROP
 8. FERRISH WHEEL
 9. WATER SLIDE
 10. ARUNG JERAM
 11. JUNGLE ADVENTURE
 12. PHINISI HALL
 13. PUSAT PERBELANJAAN
 14. BUMPER CAR
 15. CARROUSEL
 16. STIRPOT
 17. OPEN STAGE
 18. HAUNTED HOUSE
 19. GALLERY ART
 20. HASANUDDIN SHOW

- ENTRANCE
 - EXIT
 - BANGKU TAMAN
 - KANOPI
 - POHON ANGSANA
 - ✱ POHON PALEM
 - M MEETING POINT
- JARAK ANTARA PUSAT PEBELANJAAN DENGAN PHINISI HALL ADALAH 24.4 M


SITE PLAN
1:1000

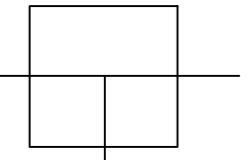


 <p>DEPARTEMEN ARSITEKTUR FAKULTAS TEKNIK UNIVERSITAS HASANUDDIN</p>	<p>TUGAS AKHIR PERIODE I SEMESTER GENAP</p>	DOSEN PEMBIMBING	JUDUL TUGAS AKHIR	MAHASISWA	GAMBAR	SKALA	NO. HLM / JUMLAH HAL.	PARAF/KETERANGAN
		<p>1. IR. H. MUH. SYAVIR LATIEF, M.Si 2. Dr.Eng. ROSADY MULYADI, ST., MT</p>	<p>WAHANA HIBURAN THEME PARK DI KABUPATEN GOWA</p>	<p>FREDRICK HARD EL ROCKY WADU (D511 13 016)</p>	<p>SITE PLAN</p>	<p>1:1000</p>		



■ TANDON AIR KAPASITAS BESAR
— JARINGAN AIR PDAM

	DEPARTEMEN ARSITEKTUR FAKULTAS TEKNIK UNIVERSITAS HASANUDDIN	TUGAS AKHIR PERIODE I SEMESTER GENAP	DOSEN PEMBIMBING	JUDUL TUGAS AKHIR	MAHASISWA	GAMBAR	SKALA	NO. HLM / JUMLAH HAL.	PARAF/KETERANGAN
			1. IR. H. MUH. SYAVIR LATIEF, M.Si 2. Dr.Eng. ROSADY MULYADI, ST., MT	WAHANA HIBURAN THEME PARK DI KABUPATEN GOWA	FREDRICK HARD EL ROCKY WADU (D511 13 016)	RENCANA JARINGAN AIR DALAM TAPAK	1:1000		

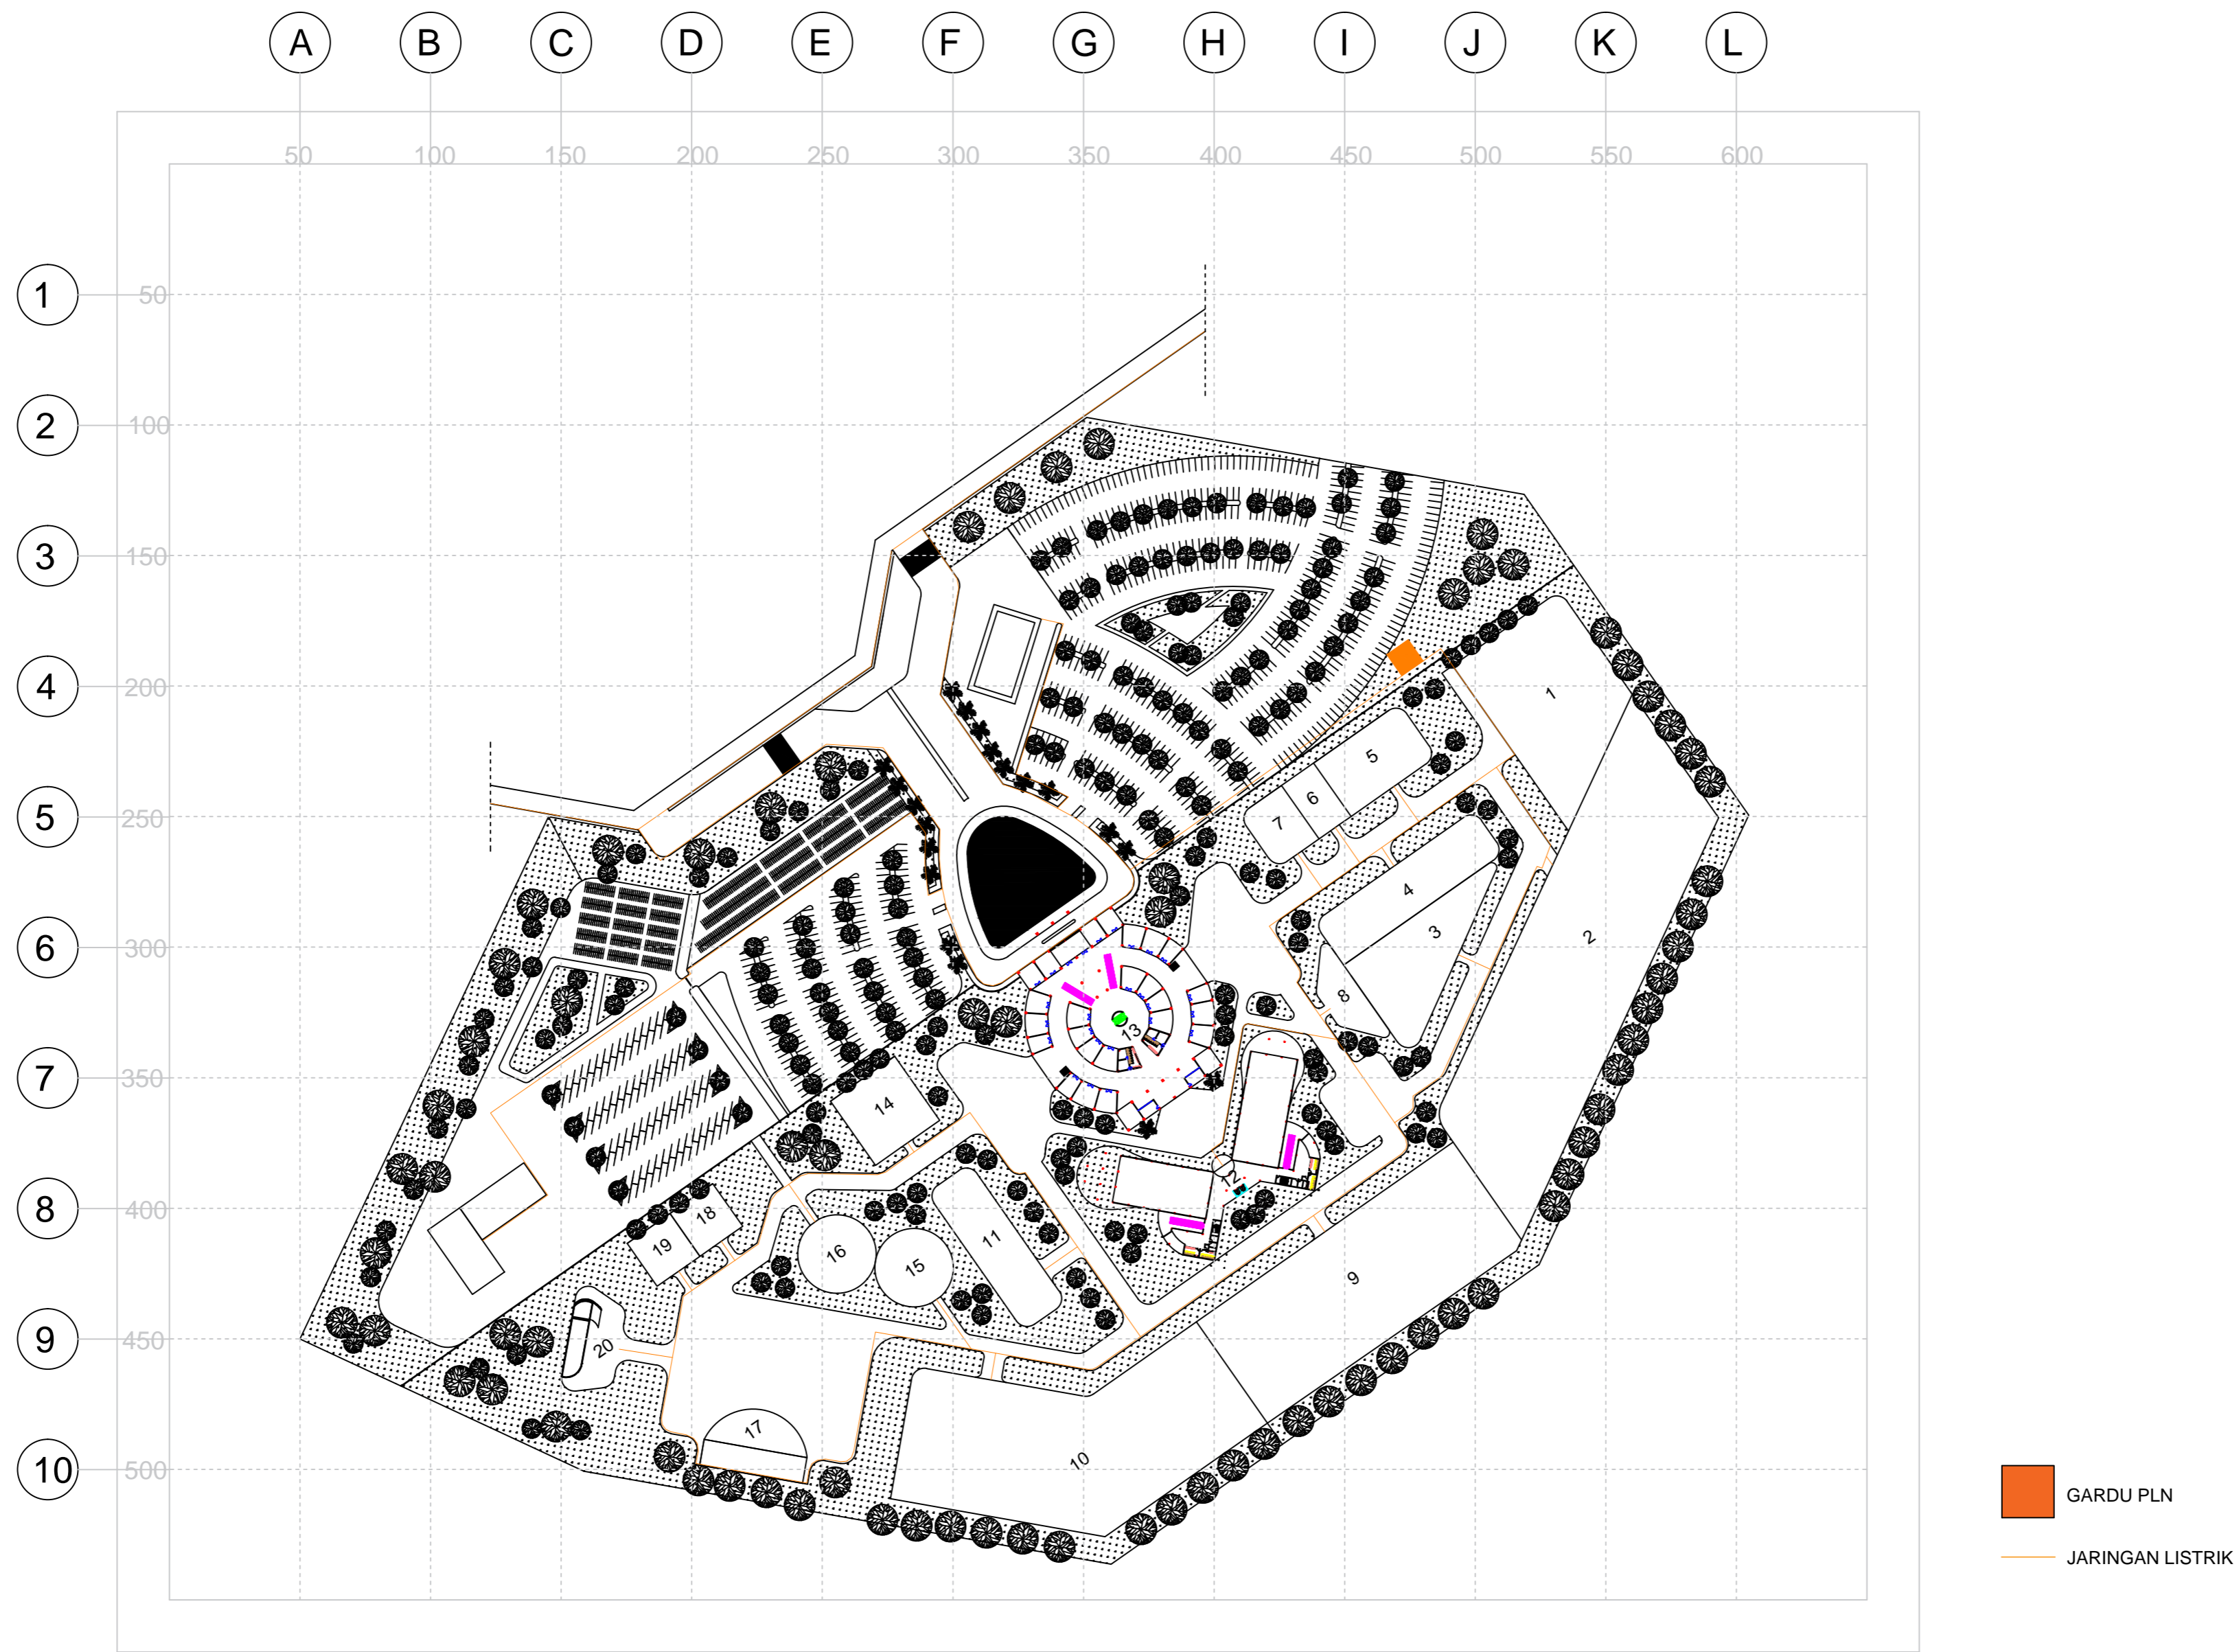

GARDU PLN
 JARINGAN LISTRIK



DEPARTEMEN ARSITEKTUR
 FAKULTAS TEKNIK
 UNIVERSITAS HASANUDDIN

TUGAS AKHIR
 PERIODE I
 SEMESTER GENAP

DOSEN PEMBIMBING
 1. IR. H. MUH. SYAVIR LATIEF, M.Si
 2. Dr.Eng. ROSADY MULYADI, ST., MT

JUDUL TUGAS AKHIR
 WAHANA HIBURAN THEME PARK
 DI KABUPATEN GOWA


MAHASISWA
 FREDRICK HARD EL ROCKY WADU
 (D511 13 016)

GAMBAR
 RENCANA JARINGAN LISTRIK DALAM
 TAPAK


SKALA
 1:1000


NO. HLM / JUMLAH HAL.

PARAF/KETERANGAN

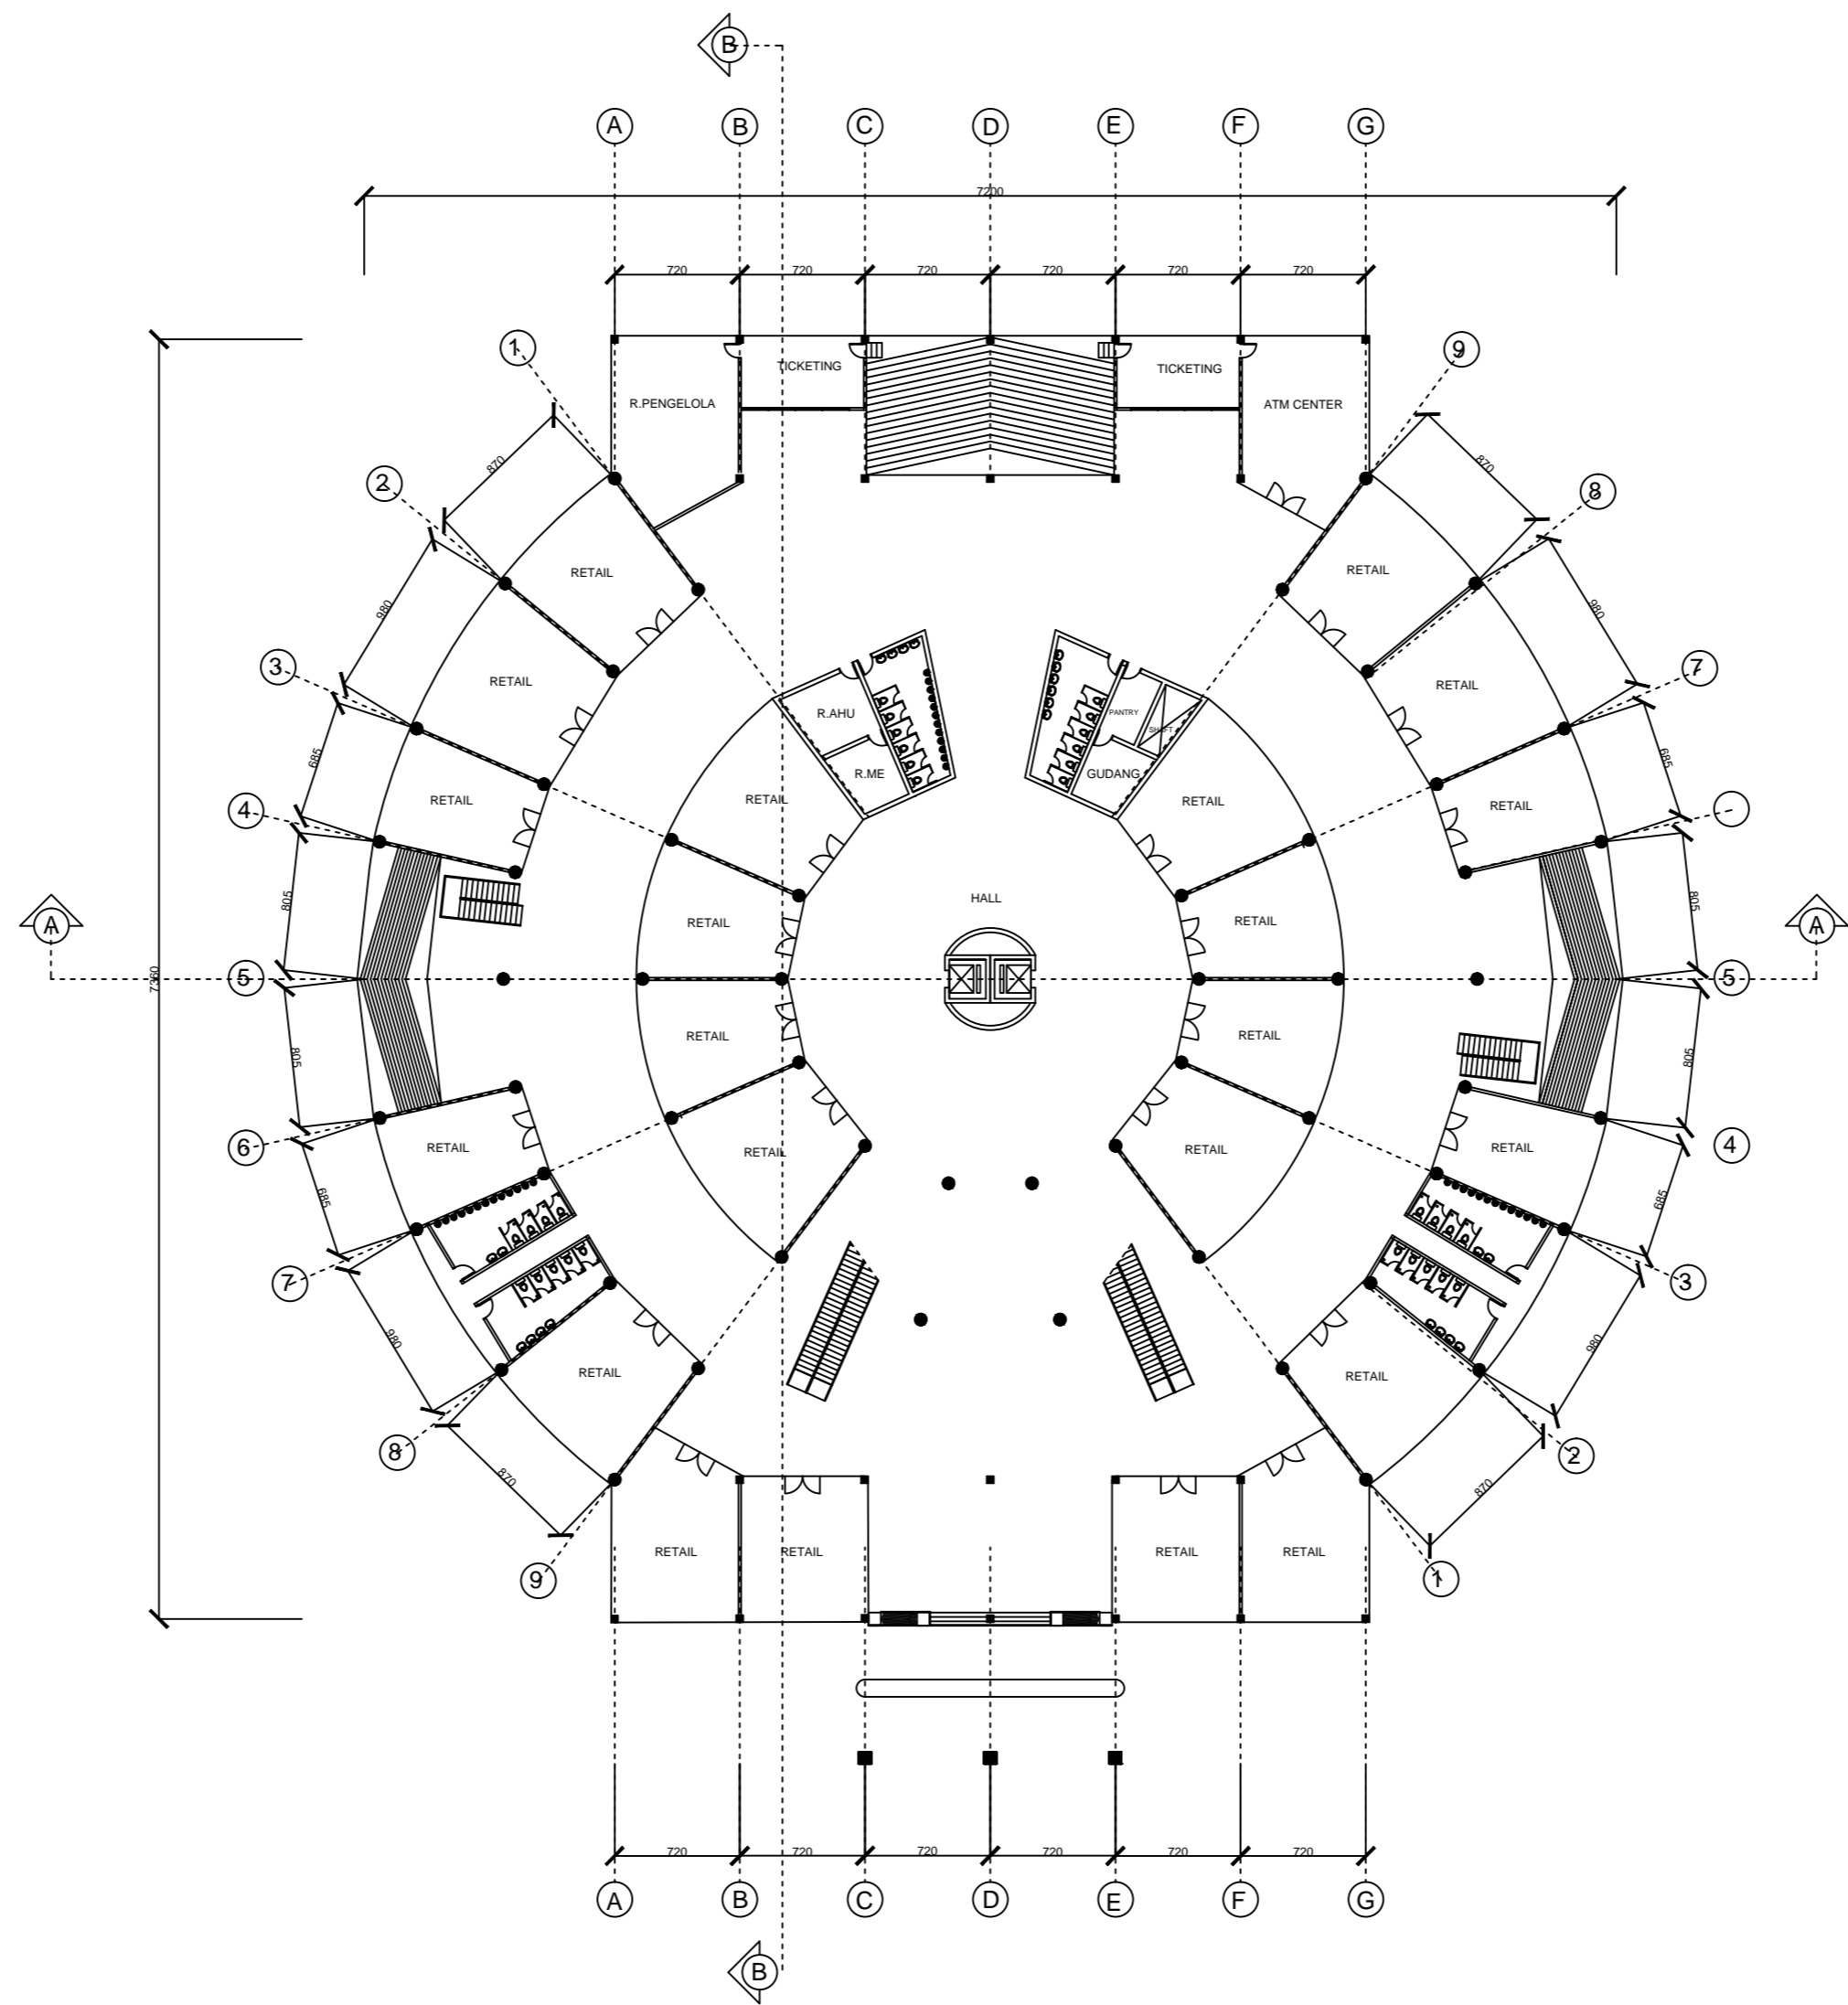



DENAH GROUND FLOOR
1:400

	DEPARTEMEN ARSITEKTUR FAKULTAS TEKNIK UNIVERSITAS HASANUDDIN	TUGAS AKHIR PERIODE I SEMESTER GENAP	DOSEN PEMBIMBING	JUDUL TUGAS AKHIR	MAHASISWA	GAMBAR	SKALA	NO. HLM / JUMLAH HAL.	PARAF/KETERANGAN
			1. IR. H. MUH. SYAVIR LATIEF, M.Si 2. Dr.Eng. ROSADY MULYADI, ST., MT	WAHANA HIBURAN THEME PARK DI KABUPATEN GOWA	FREDRICK HARD EL ROCKY WADU (D511 13 016)	DENAH GROUND FLOOR	1:400		

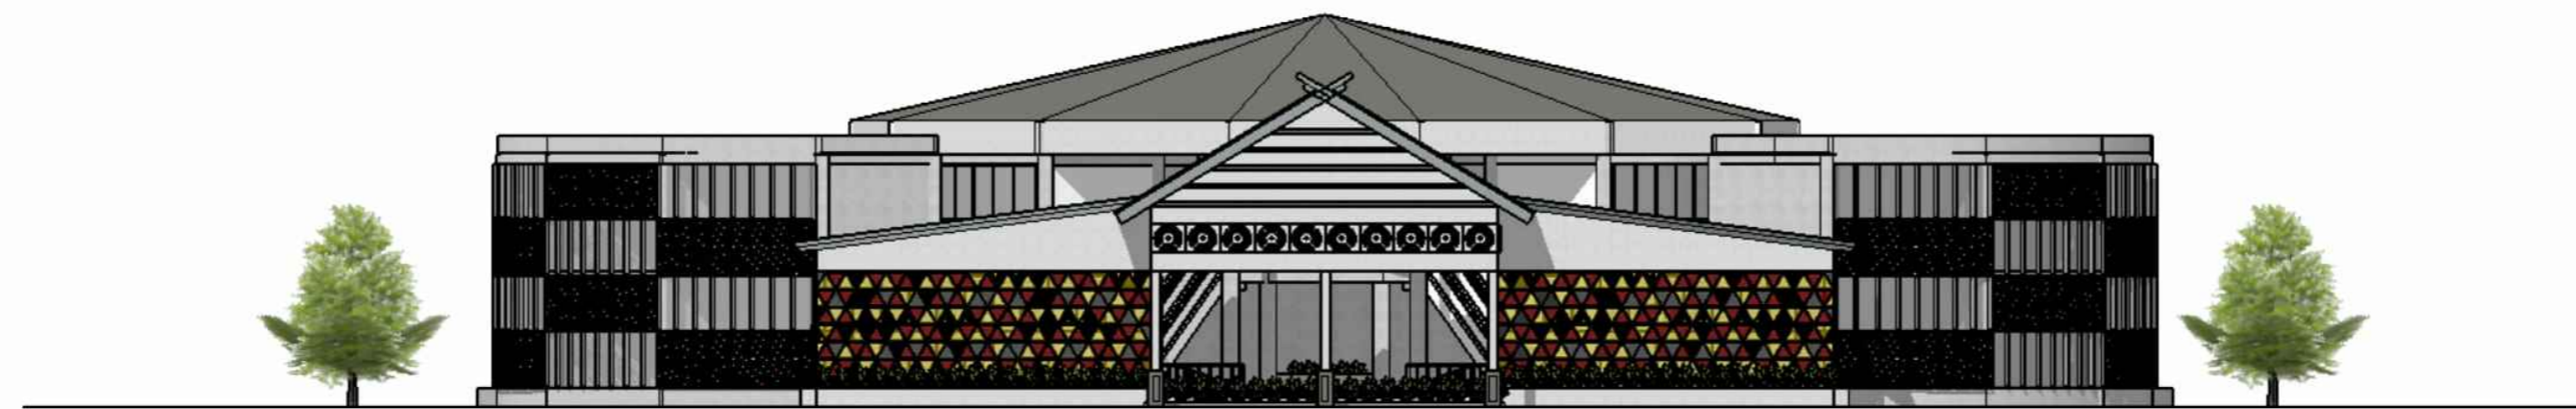


TAMPAK DEPAN

SKALA 1:400

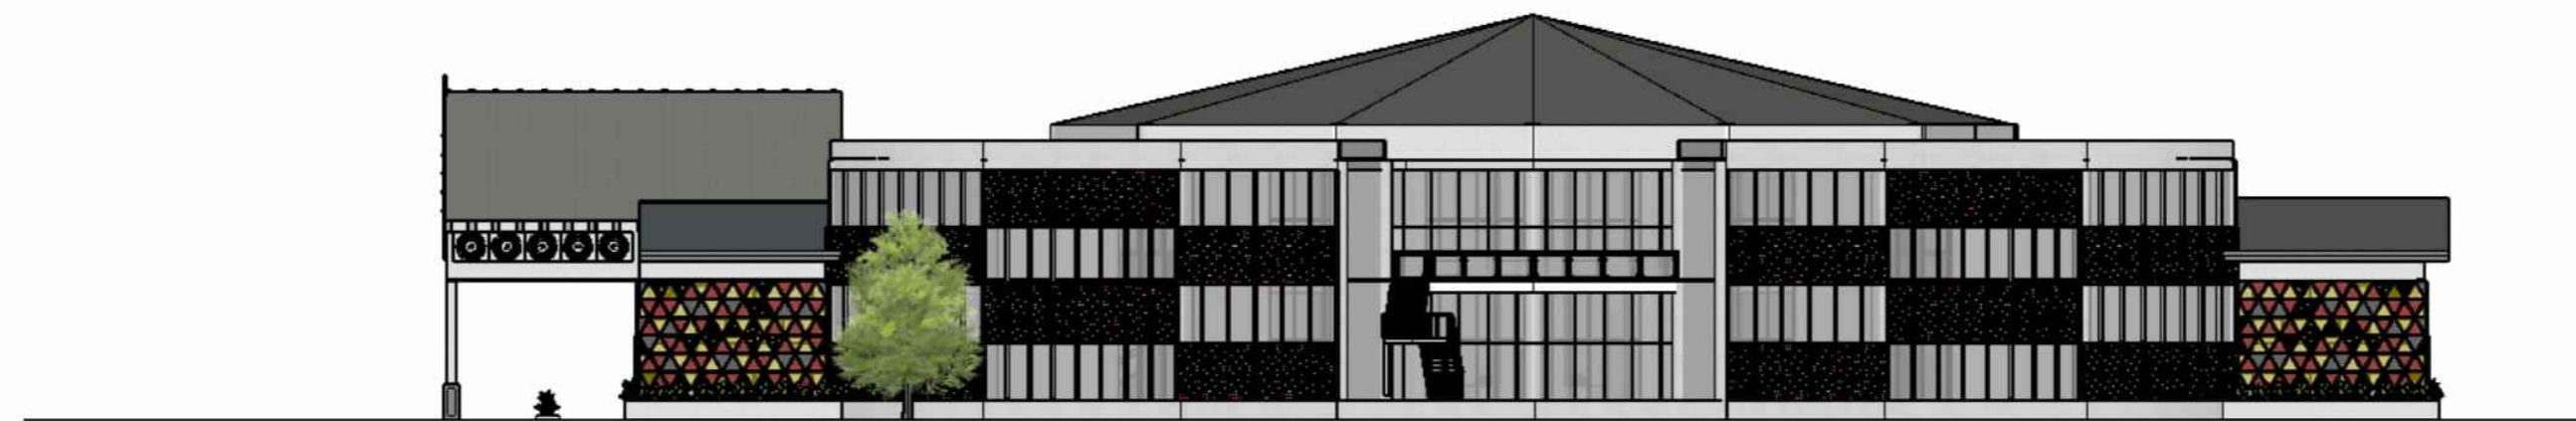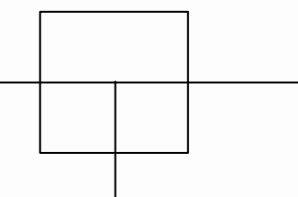

TAMPAK SAMPING KANAN

SKALA 1:400

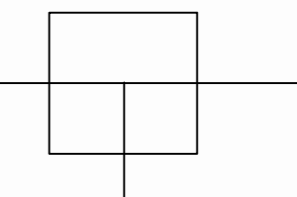

DEPARTEMEN ARSITEKTUR
FAKULTAS TEKNIK
UNIVERSITAS HASANUDDIN

TUGAS AKHIR
PERIODE I
SEMESTER GENAP

DOSEN PEMBIMBING
1. IR. H. MUH. SYAVIR LATIEF, M.Si
2. Dr.Eng. ROSADY MULYADI, ST., MT

JUDUL TUGAS AKHIR
WAHANA HIBURAN THEME PARK
DI KABUPATEN GOWA

MAHASISWA
FREDRICK HARD EL ROCKY WADU
(D511 13 016)

GAMBAR
TAMPAK DEPAN DAN TAMPAK SAMPING
KANAN

SKALA
1:400


NO. HLM / JUMLAH HAL.

PARAF/KETERANGAN




TAMPAK BELAKANG

SKALA 1:400

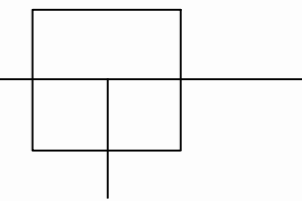

TAMPAK SAMPING KIRI

SKALA 1:400

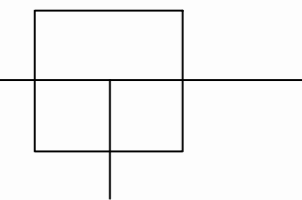

DEPARTEMEN ARSITEKTUR
FAKULTAS TEKNIK
UNIVERSITAS HASANUDDIN

TUGAS AKHIR
PERIODE I
SEMESTER GENAP

DOSEN PEMBIMBING
1. IR. H. MUH. SYAVIR LATIEF, M.Si
2. Dr.Eng. ROSADY MULYADI, ST., MT

JUDUL TUGAS AKHIR
WAHANA HIBURAN THEME PARK
DI KABUPATEN GOWA


MAHASISWA
FREDRICK HARD EL ROCKY WADU
(D511 13 016)

GAMBAR
TAMPAK BELAKANG DAN TAMPAK
SAMPING KIRI

SKALA
1:400



NO. HLM / JUMLAH HAL.

PARAF/KETERANGAN

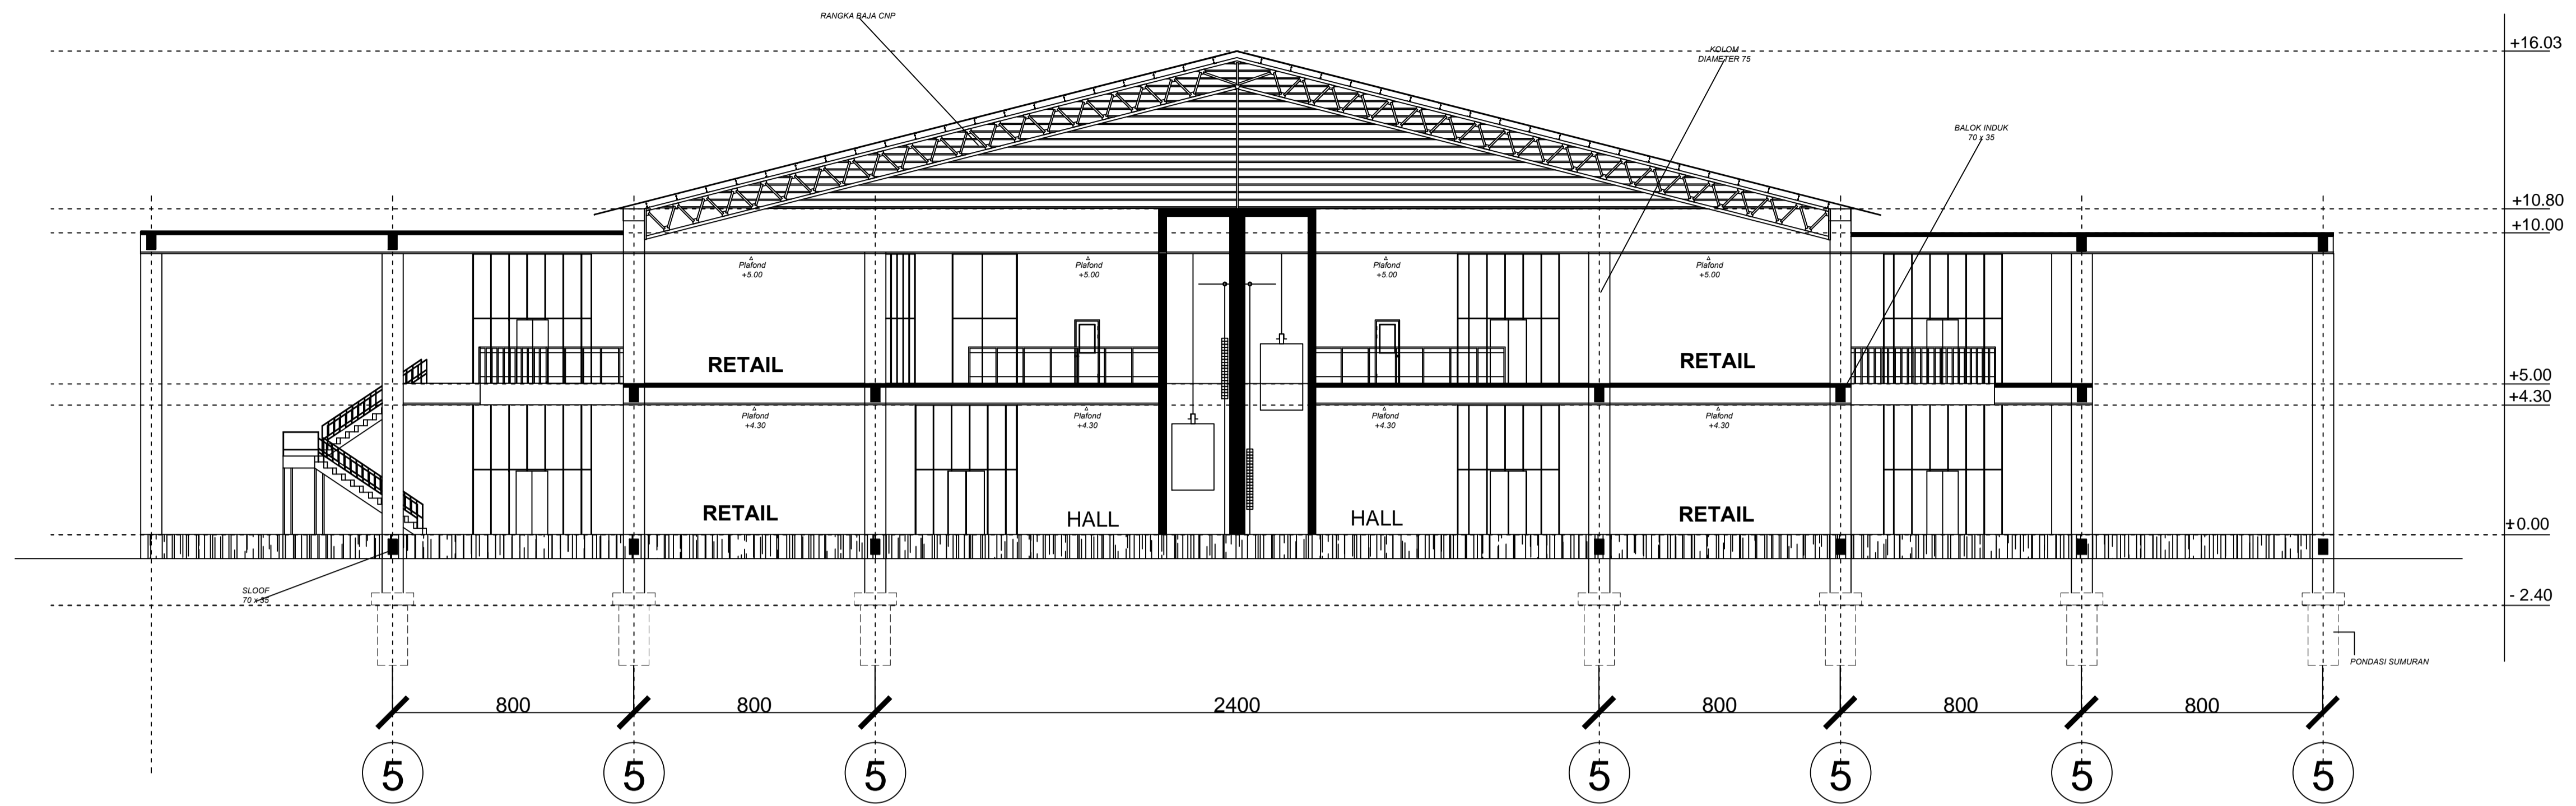


POTONGAN A-A


1:200

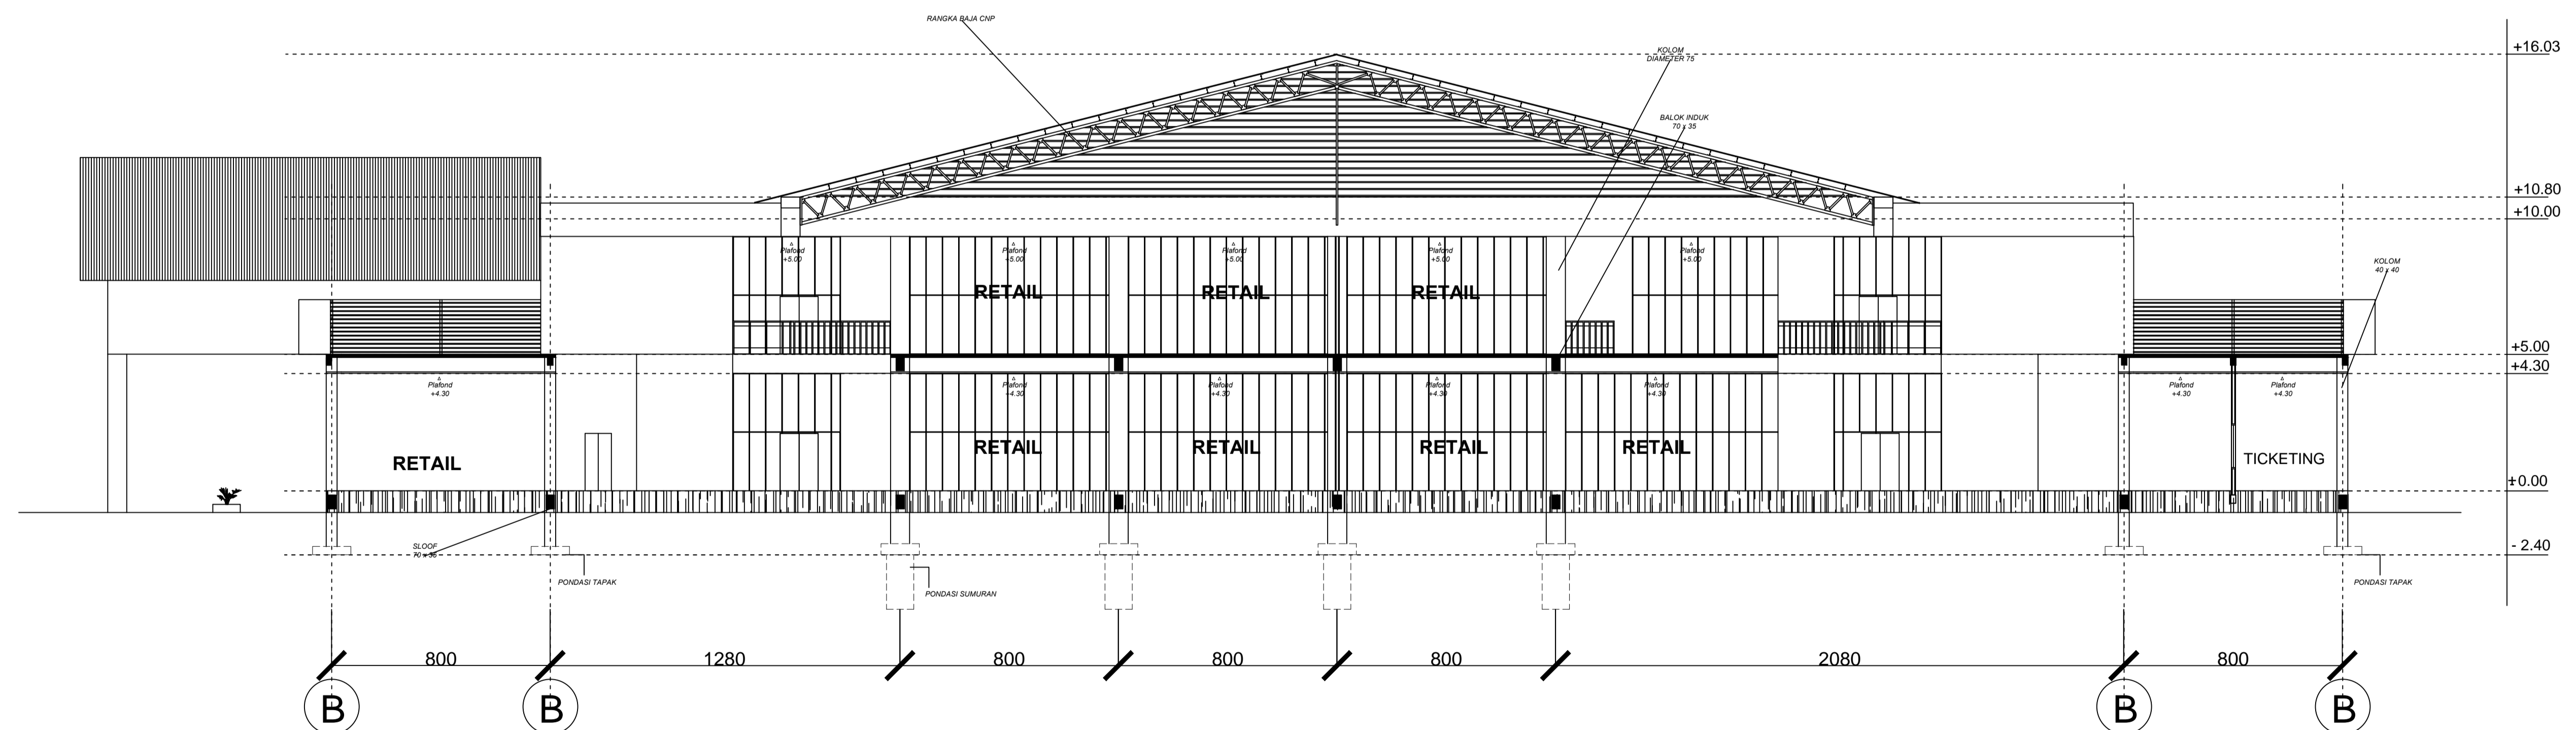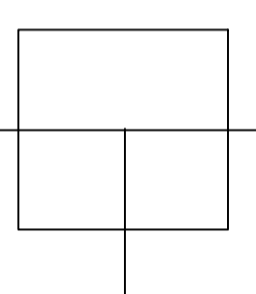


POTONGAN B-B


1:200

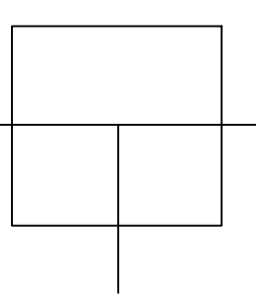

 DEPARTEMEN ARSITEKTUR FAKULTAS TEKNIK UNIVERSITAS HASANUDDIN	TUGAS AKHIR PERIODE I SEMESTER GENAP	DOSEN PEMBIMBING	JUDUL TUGAS AKHIR	MAHASISWA	GAMBAR	SKALA	NO. HLM / JUMLAH HAL.	PARAF/KETERANGAN
		1. IR. H. MUH. SYAVIR LATIEF, M.Si 2. Dr.Eng. ROSADY MULYADI, ST., MT	WAHANA HIBURAN THEME PARK DI KABUPATEN GOWA	FREDRICK HARD EL ROCKY WADU (D511 13 016)	POTONGAN A-A DAN POTONGAN B-B	1:200		

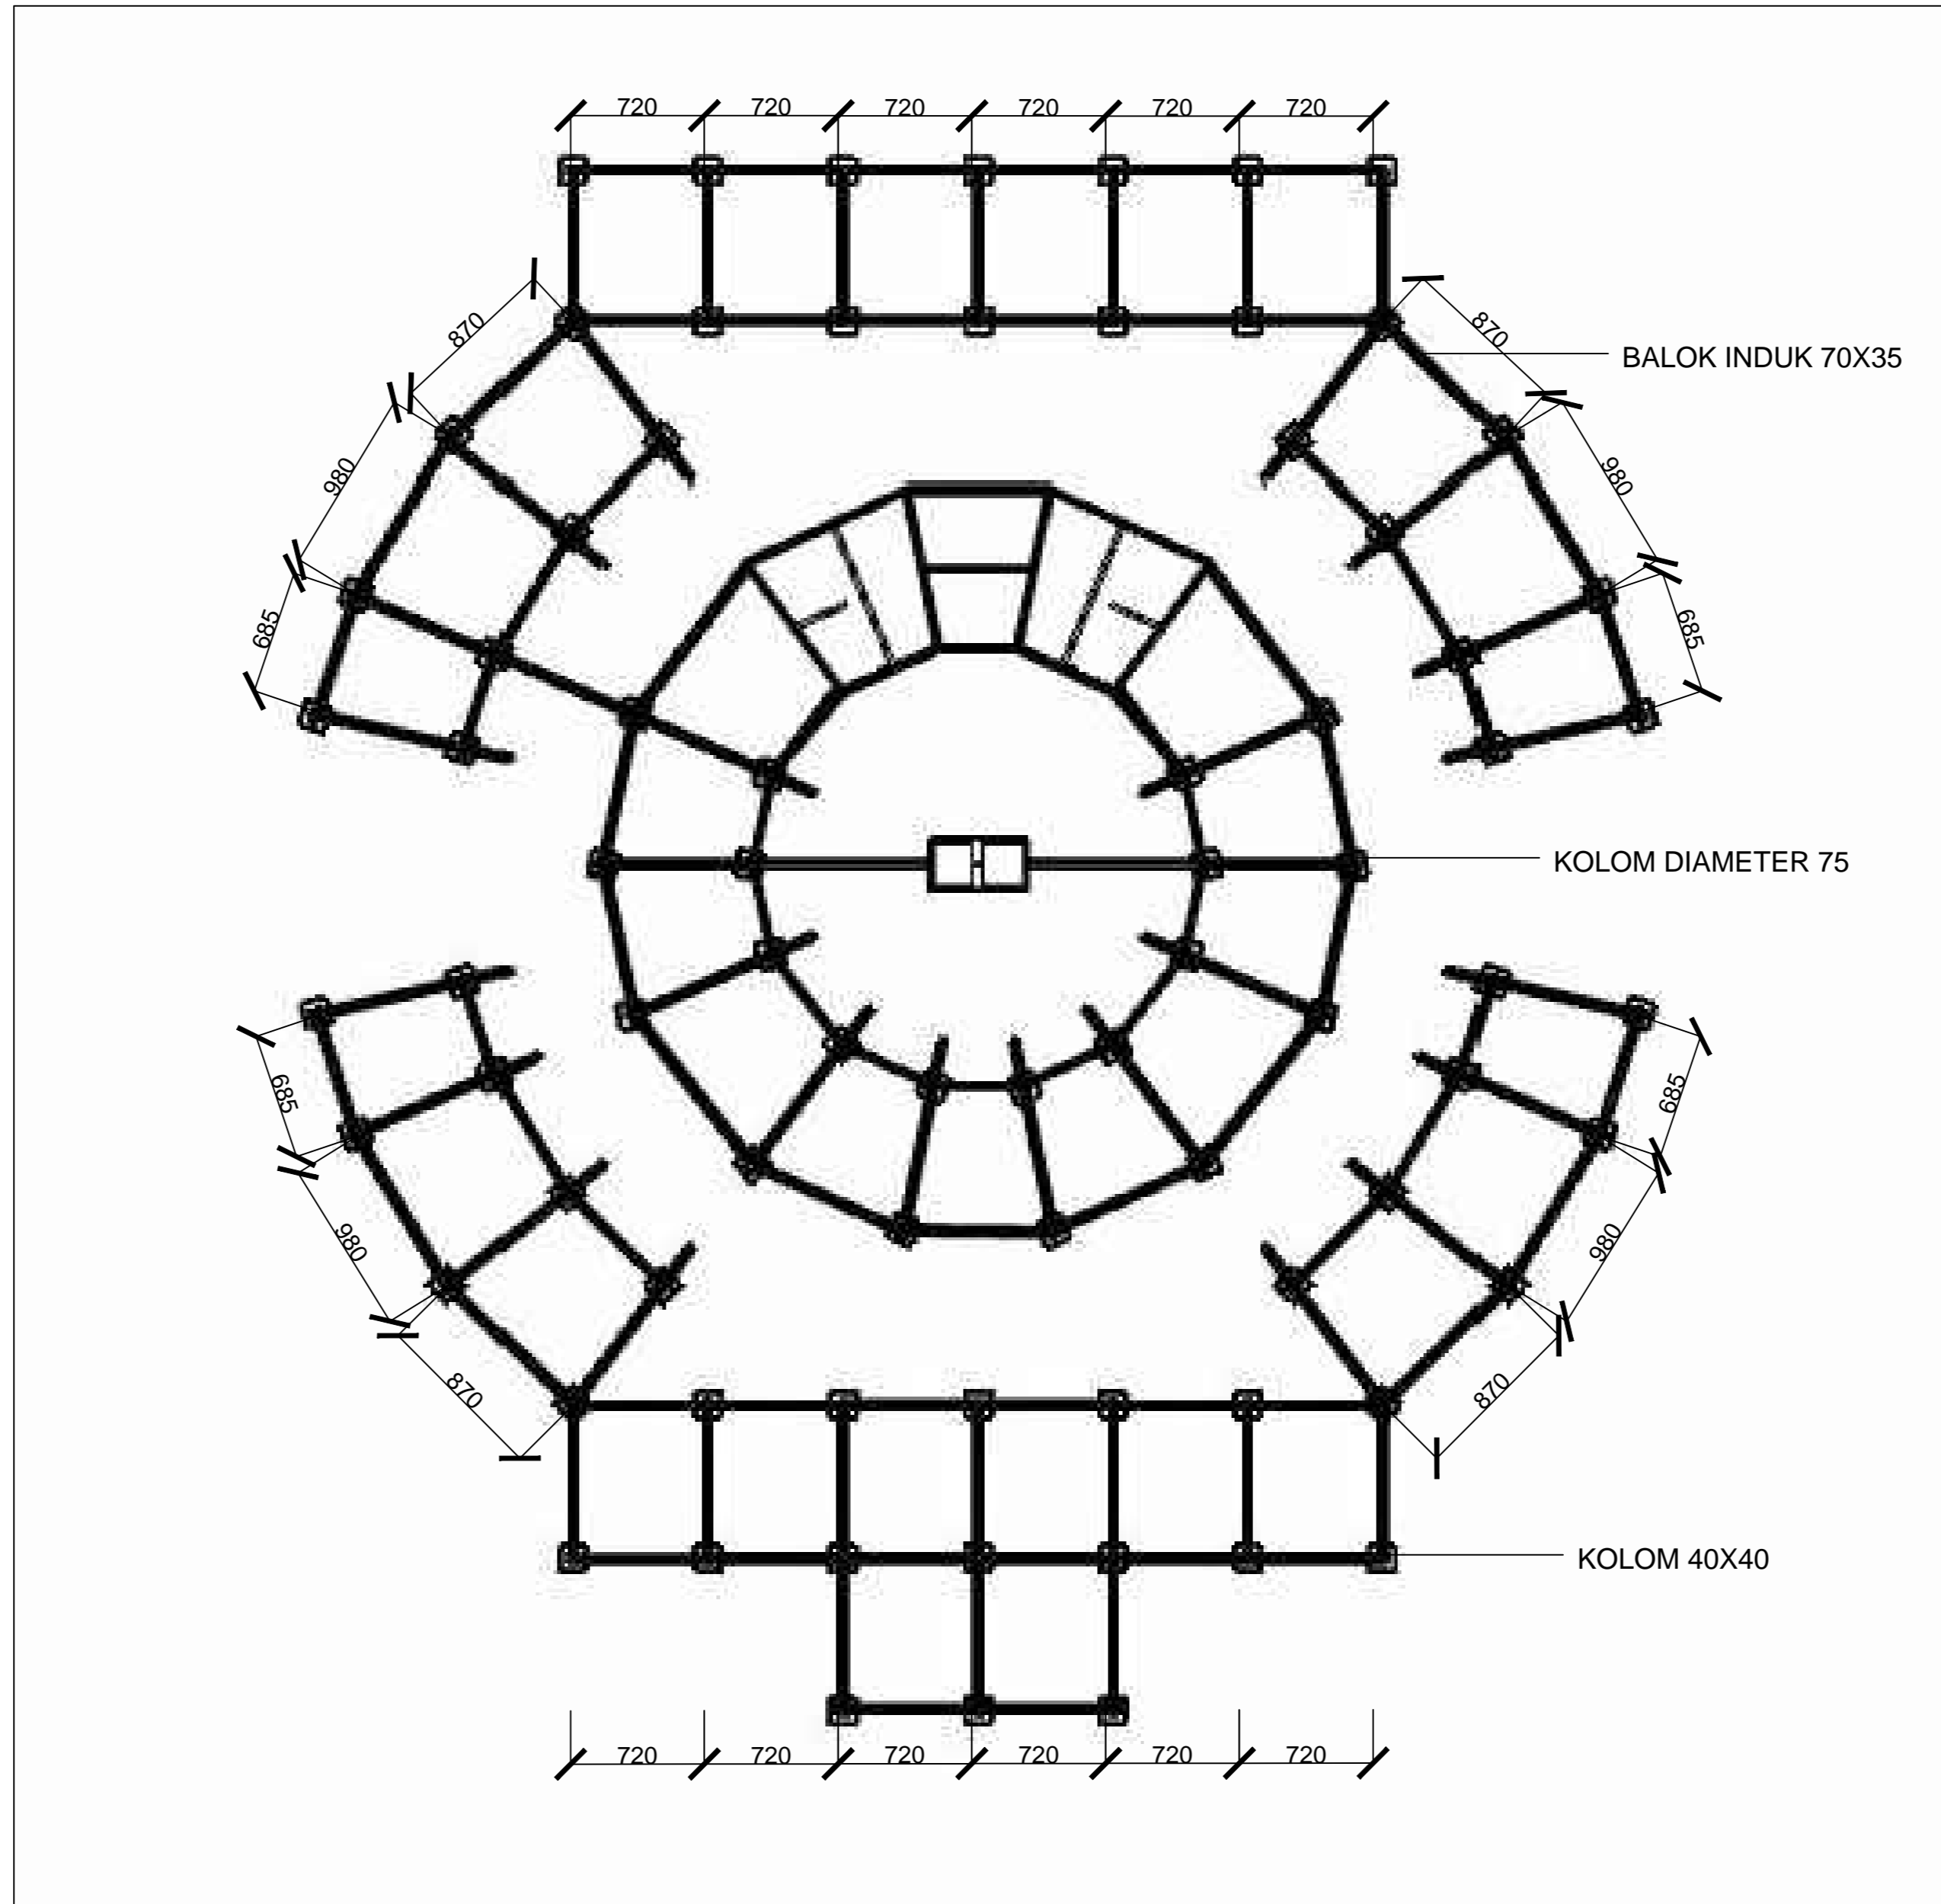

RENCANA KOLOM DAN BALOK

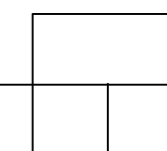

DEPARTEMEN ARSITEKTUR
FAKULTAS TEKNIK
UNIVERSITAS HASANUDDIN

TUGAS AKHIR
PERIODE I
SEMESTER GENAP

DOSEN PEMBIMBING
1. IR. H. MUH. SYAVIR LATIEF, M.Si
2. Dr.Eng. ROSADY MULYADI, ST., MT

JUDUL TUGAS AKHIR
WAHANA HIBURAN THEME PARK
DI KABUPATEN GOWA


MAHASISWA
FREDRICK HARD EL ROCKY WADU
(D511 13 016)


GAMBAR
RENCANA KOLOM DAN BALOK

SKALA

NO. HLM / JUMLAH HAL.



PARAF/KETERANGAN

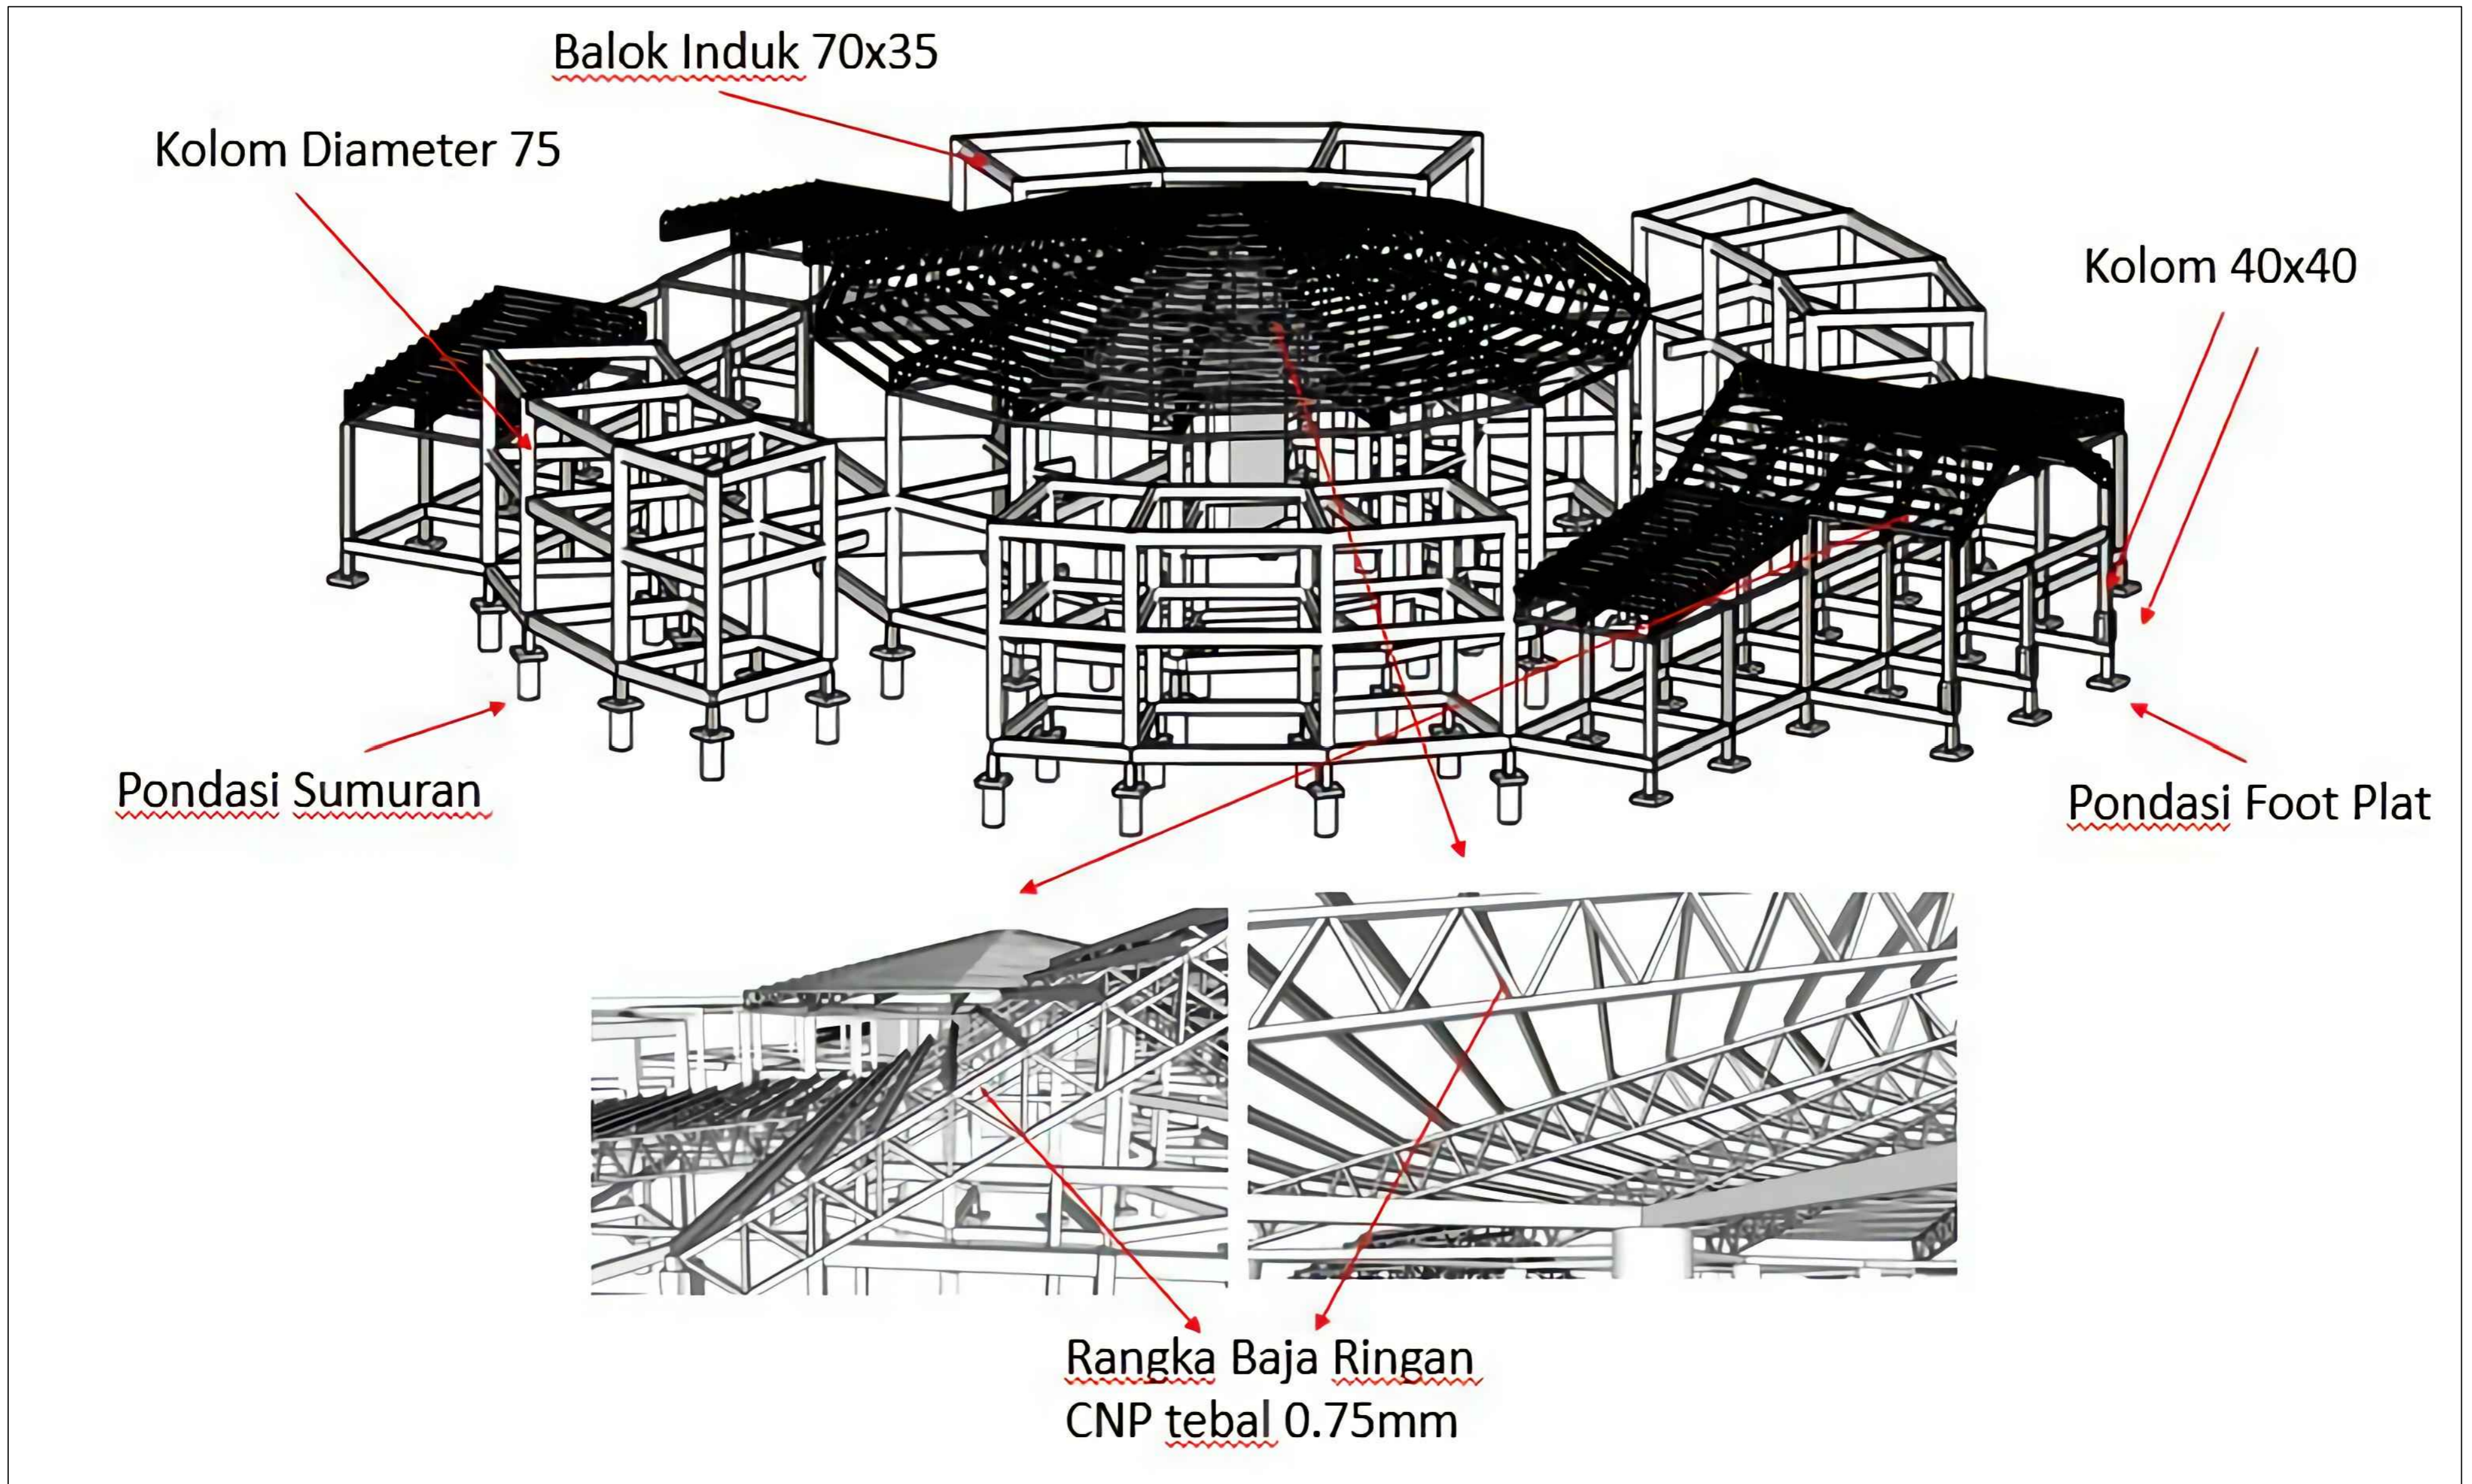

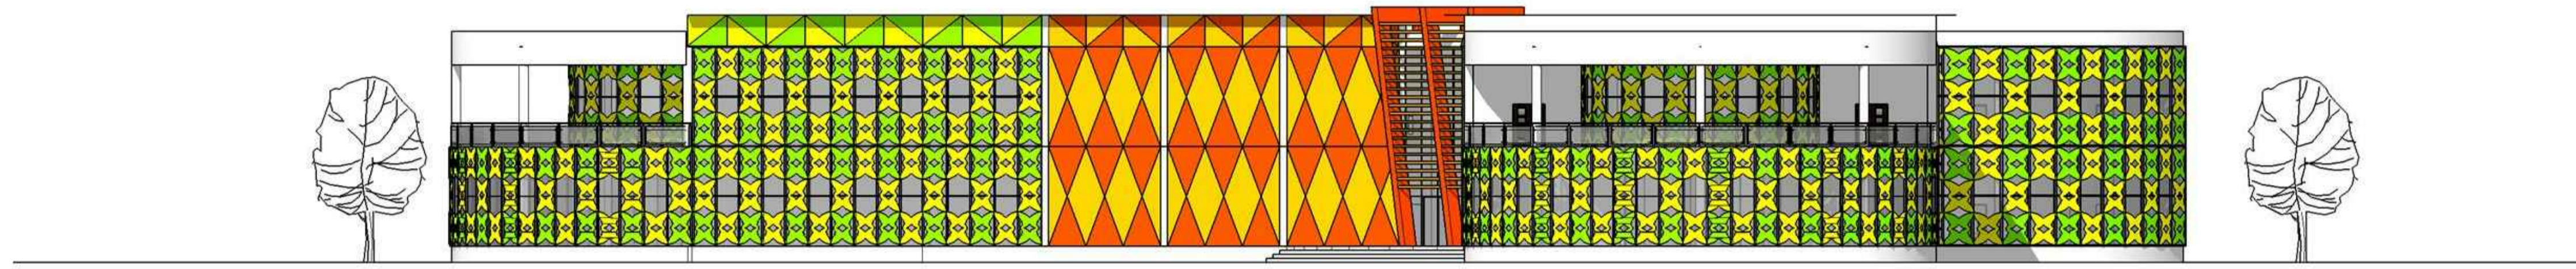


TAMPAK DEPAN

SKALA 1 : 200

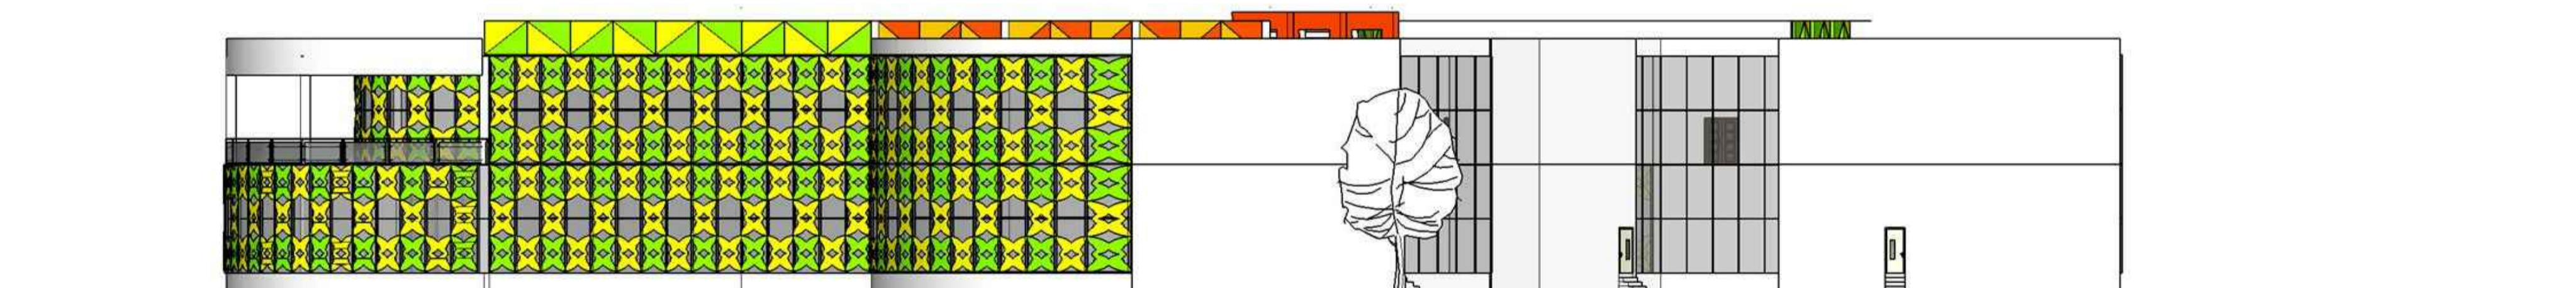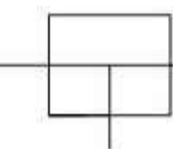

TAMPAK SAMPING KANAN

SKALA 1 : 200

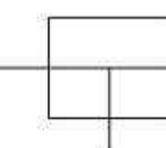

DEPARTEMEN ARSITEKTUR
FAKULTAS TEKNIK
UNIVERSITAS HASANUDDIN

TUGAS AKHIR
PERIODE I
SEMESTER GENAP

DOSEN PEMBIMBING
1. IR. H. MUH. SYAVIR LATIEF, M.Si
2. Dr.Eng. ROSADY MULYADI, ST., MT

JUDUL TUGAS AKHIR
WAHANA HIBURAN THEME PARK
DI KABUPATEN GOWA


MAHASISWA
FREDRICK HARD EL ROCKY WADU
(D511 13 016)

GAMBAR
TAMPAK DEPAN DAN TAMPAK SAMPING
KANAN

SKALA
1:200


NO. HLM / JUMLAH HAL.

PARAF/KETERANGAN

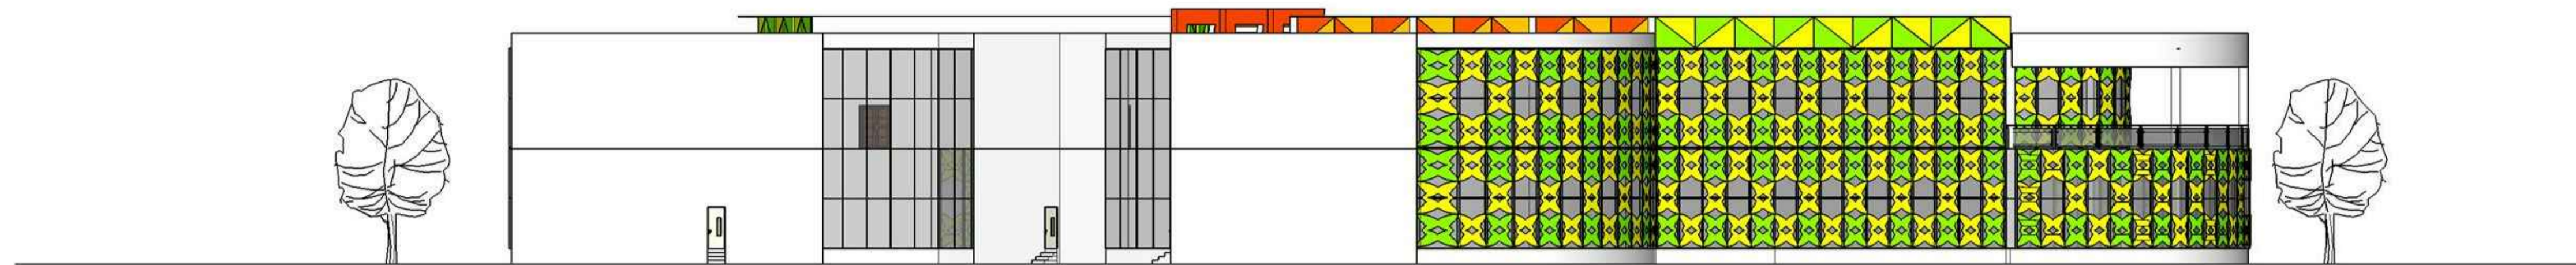

TAMPAK BELAKANG

SKALA 1 : 200

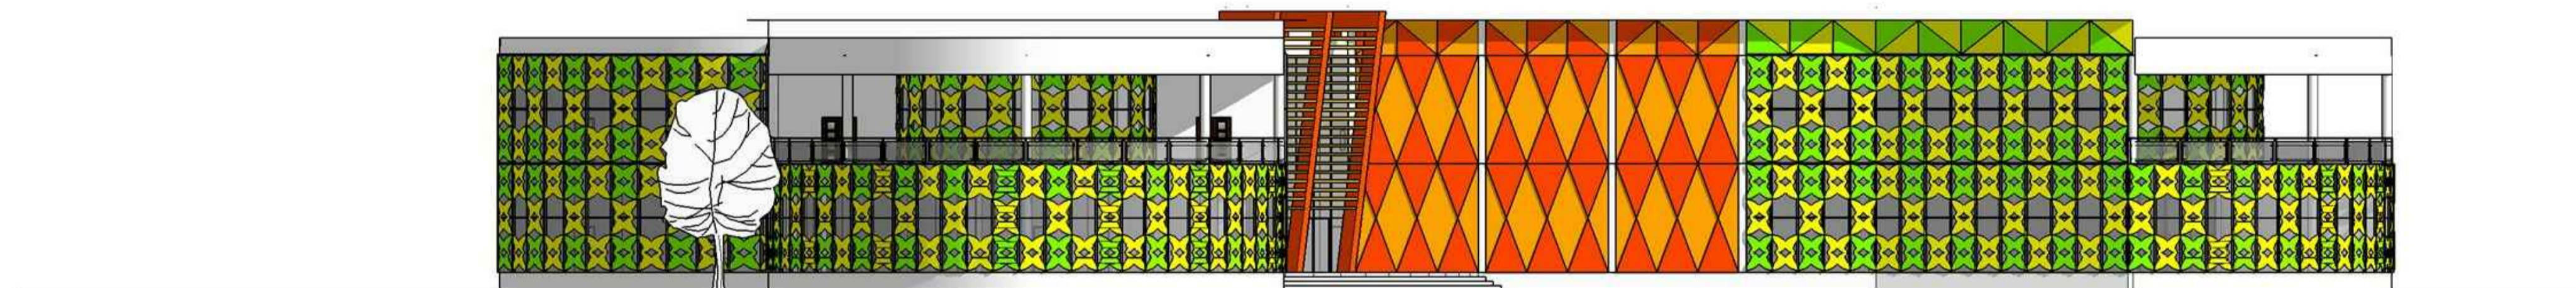

TAMPAK SAMPING KIRI

SKALA 1 : 200



DEPARTEMEN ARSITEKTUR
FAKULTAS TEKNIK
UNIVERSITAS HASANUDDIN

TUGAS AKHIR
PERIODE I
SEMESTER GENAP

DOSEN PEMBIMBING
1. IR. H. MUH. SYAVIR LATIEF, M.Si
2. Dr.Eng. ROSADY MULYADI, ST., MT

JUDUL TUGAS AKHIR
WAHANA HIBURAN THEME PARK
DI KABUPATEN GOWA


MAHASISWA
FREDRICK HARD EL ROCKY WADU
(D511 13 016)

GAMBAR
TAMPAK BELAKANG DAN TAMPAK
SAMPING KIRI


SKALA
1:200

NO. HLM / JUMLAH HAL.


PARAF/KETERANGAN

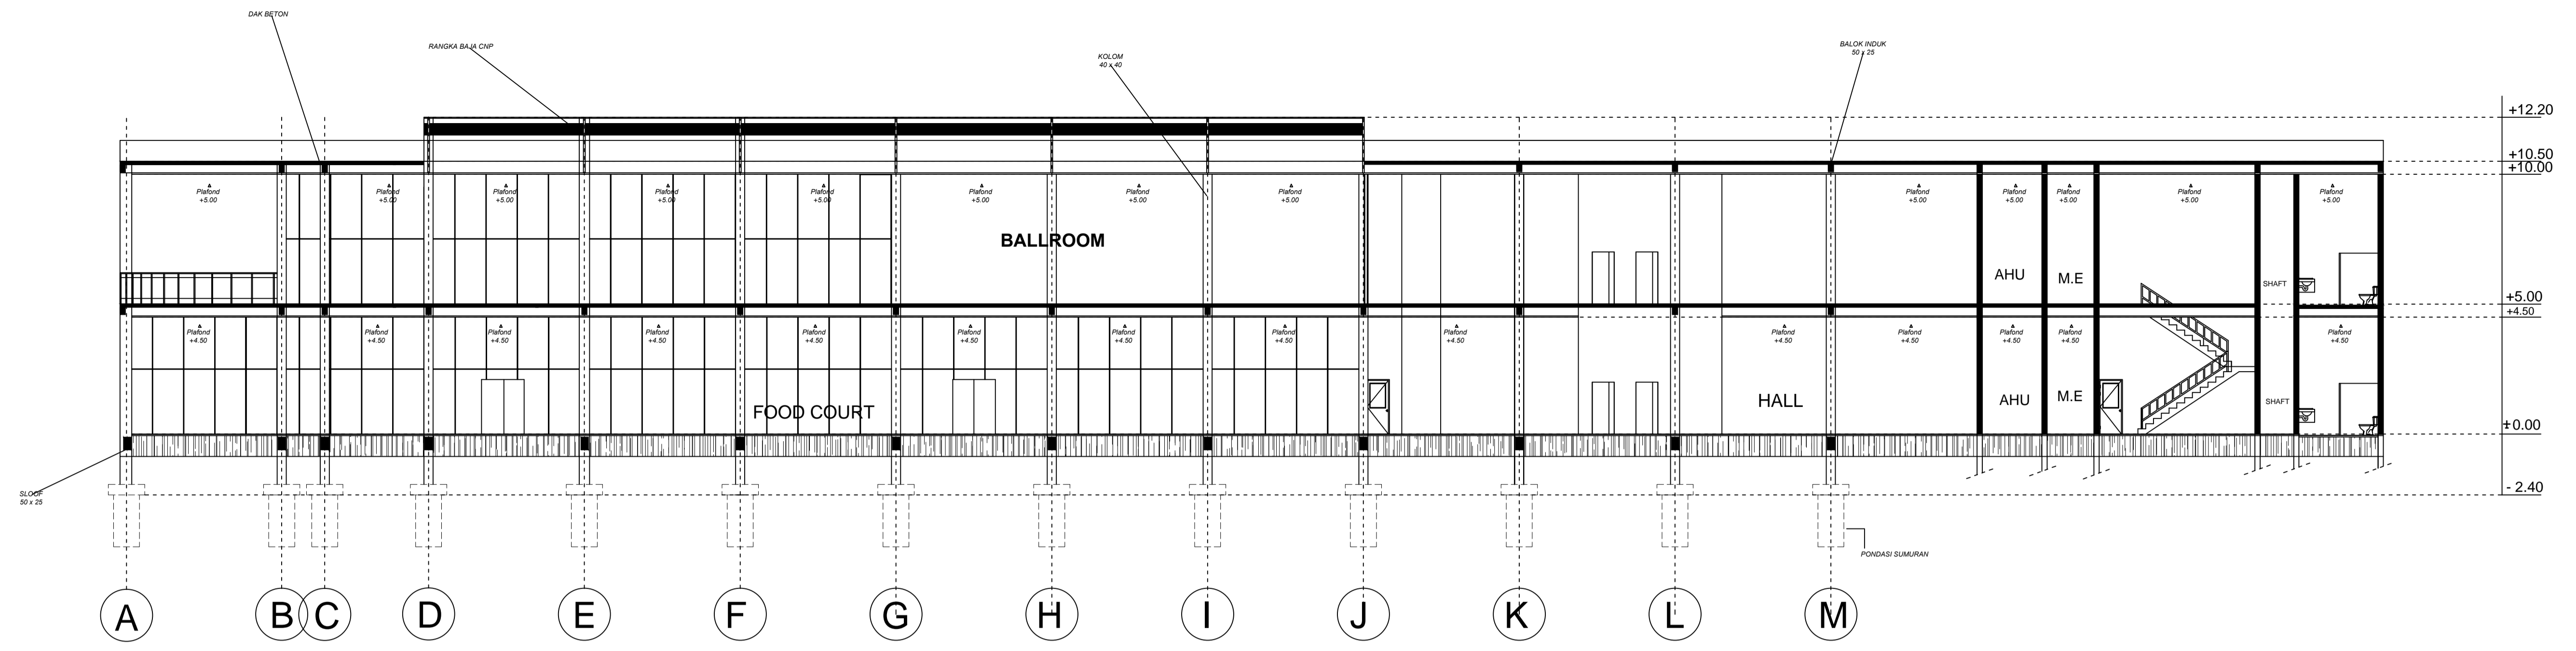


POTONGAN A-A

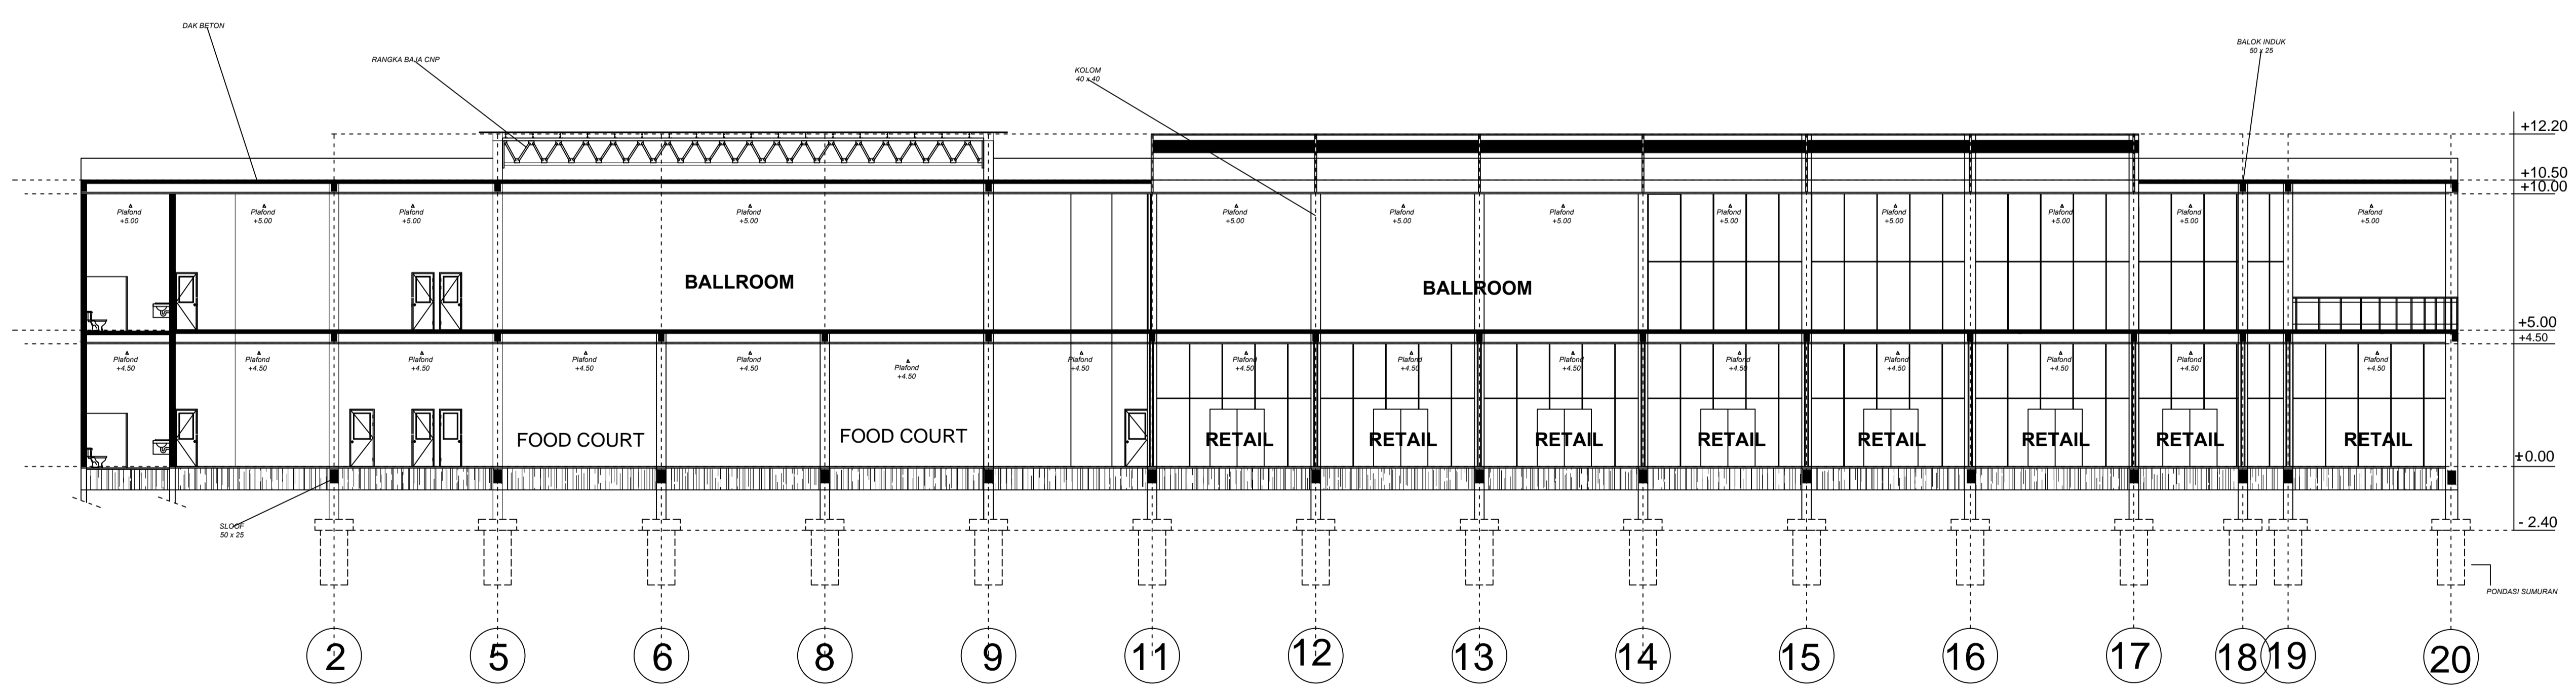

POTONGAN B-B

 DEPARTEMEN ARSITEKTUR FAKULTAS TEKNIK UNIVERSITAS HASANUDDIN	TUGAS AKHIR PERIODE I SEMESTER GENAP	DOSEN PEMBIMBING	JUDUL TUGAS AKHIR	MAHASISWA	GAMBAR	SKALA	NO. HLM / JUMLAH HAL.	PARAF/KETERANGAN
		1. IR. H. MUH. SYAVIR LATIEF, M.Si 2. Dr.Eng. ROSADY MULYADI, ST., MT	WAHANA HIBURAN THEME PARK DI KABUPATEN GOWA	FREDRICK HARD EL ROCKY WADU (D511 13 016)	POTONGAN A-A DAN POTONGAN B-B	1:200		

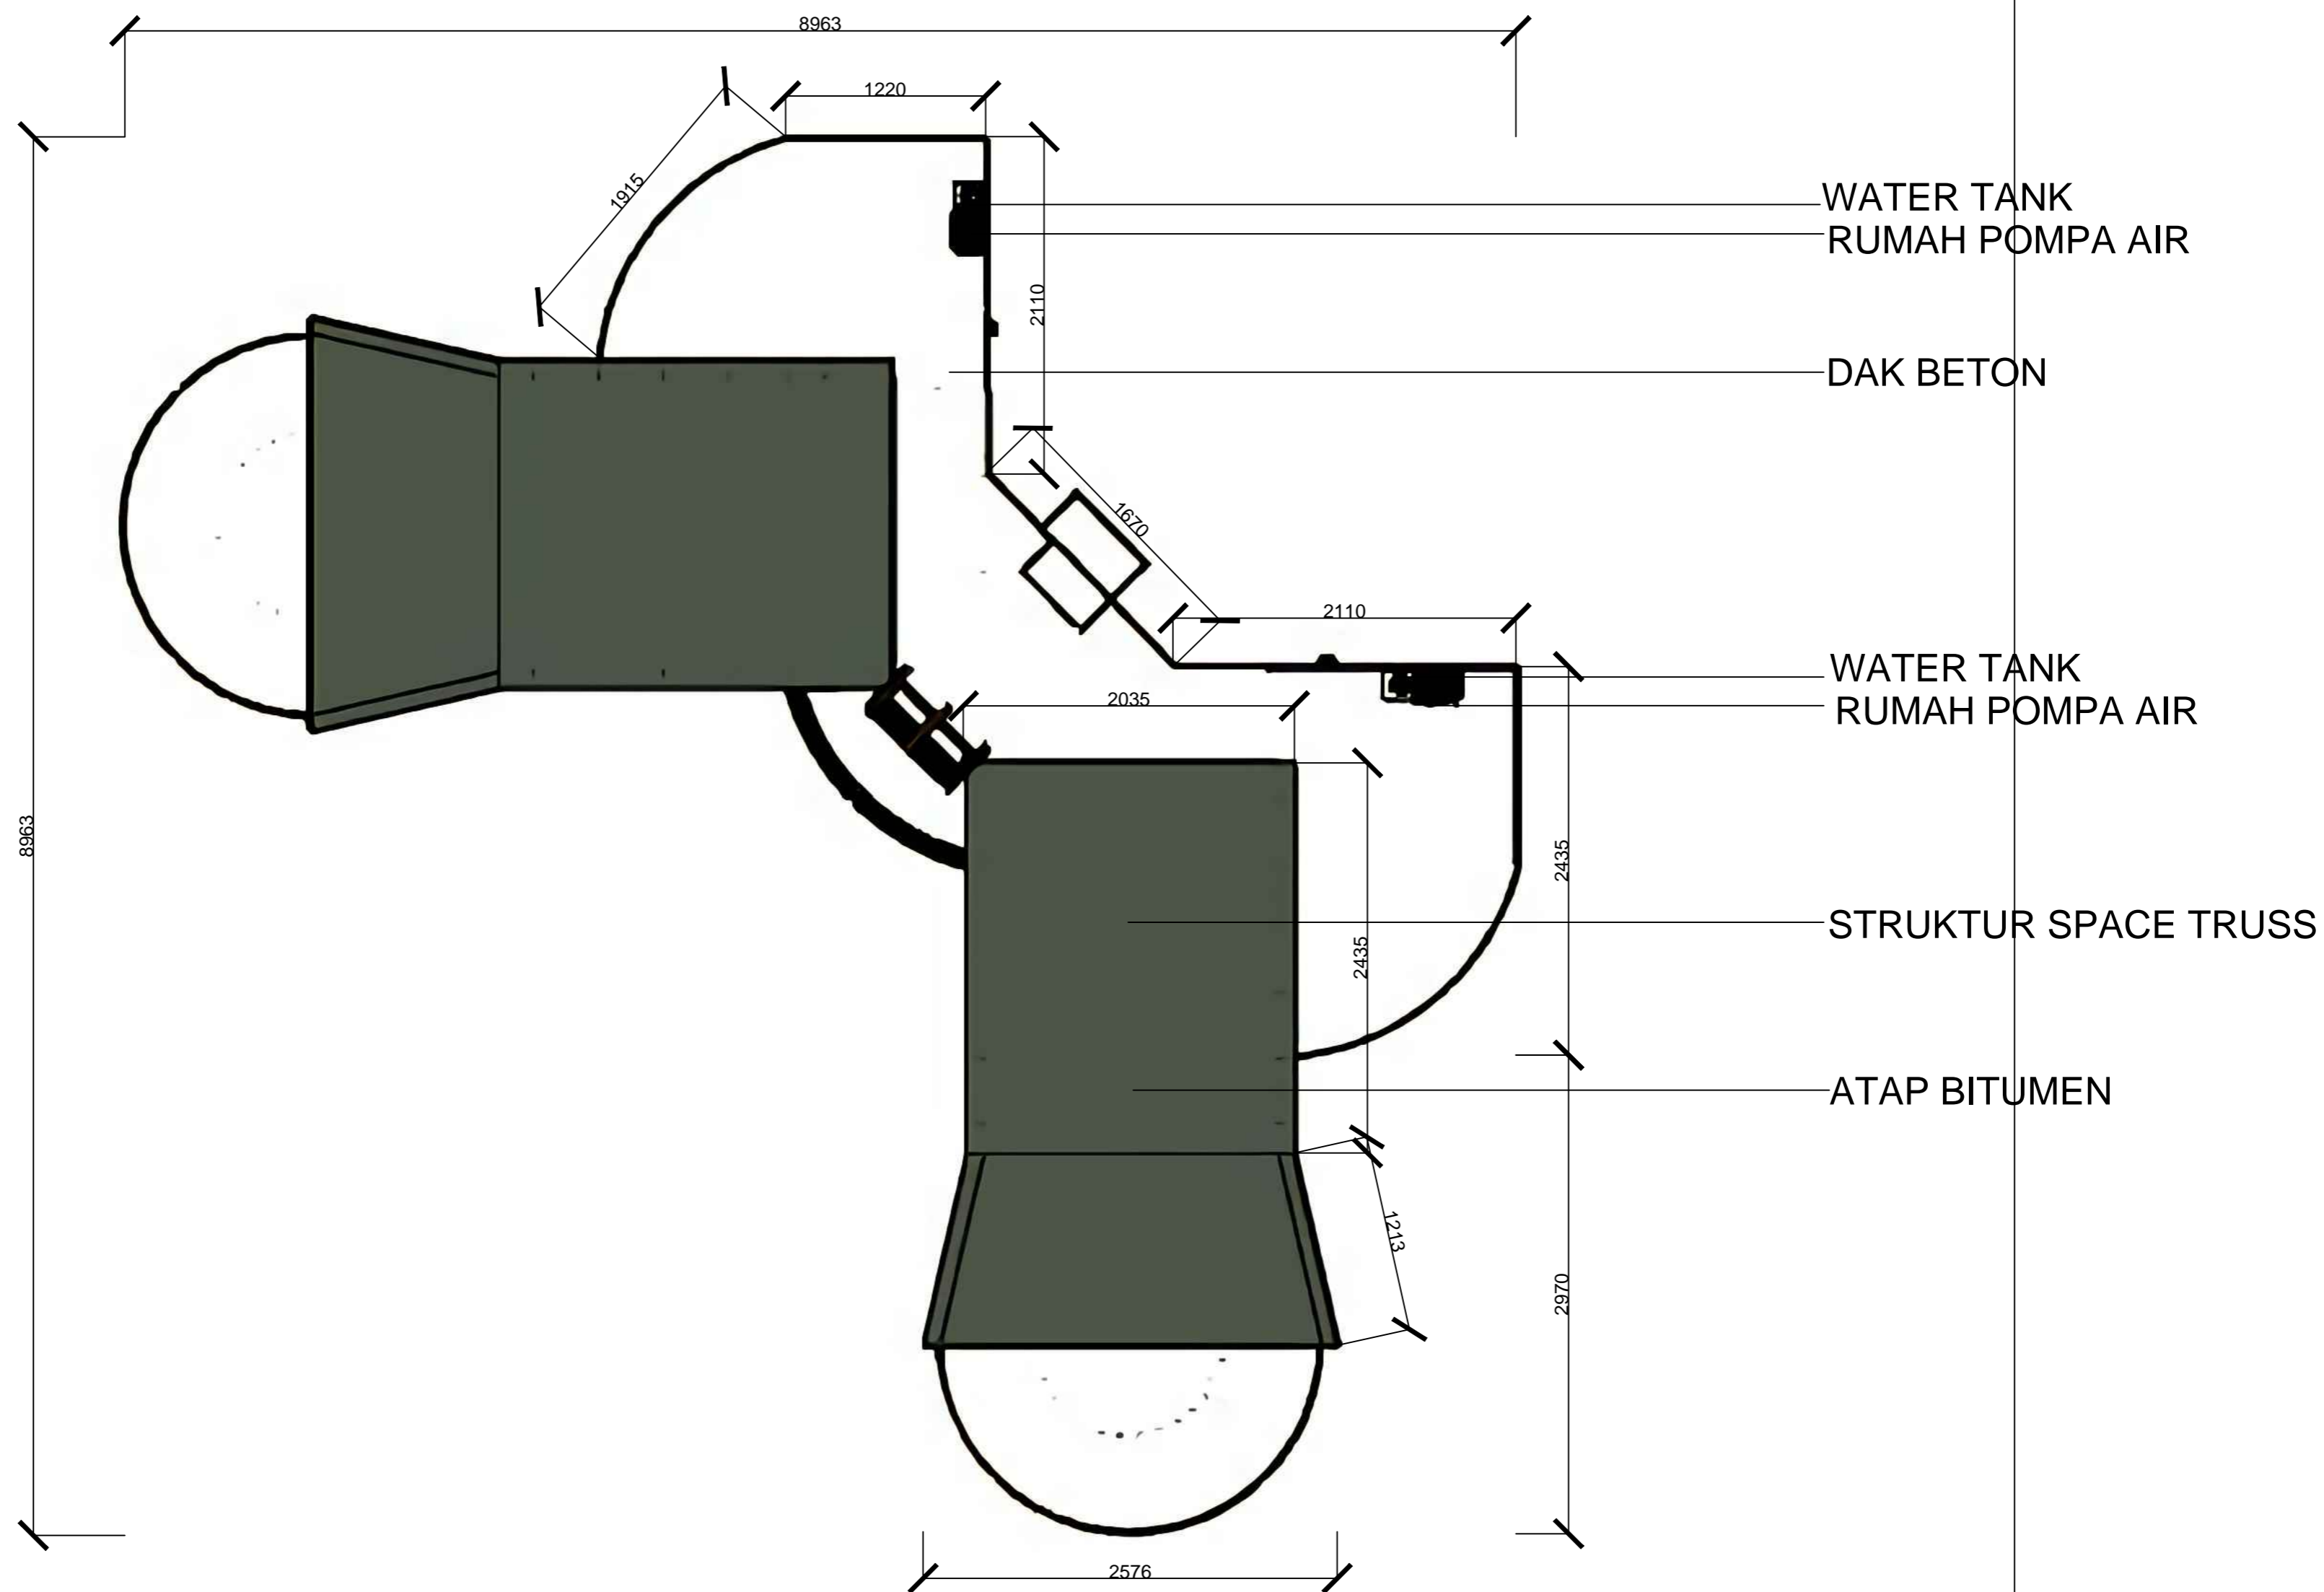

DEPARTEMEN ARSITEKTUR
FAKULTAS TEKNIK
UNIVERSITAS HASANUDDIN

TUGAS AKHIR
PERIODE I
SEMESTER GENAP

DOSEN PEMBIMBING
1. IR. H. MUH. SYAVIR LATIEF, M.Si
2. Dr.Eng. ROSADY MULYADI, ST., MT

JUDUL TUGAS AKHIR
WAHANA HIBURAN THEME PARK
DI KABUPATEN GOWA

MAHASISWA
FREDRICK HARD EL ROCKY WADU
(D511 13 016)

GAMBAR
RENCANA ATAP PHINISI HALL

SKALA
1:400

NO. HLM / JUMLAH HAL.

PARAF/KETERANGAN

