

DAFTAR PUSTAKA

A.S. Hornby. 1974. *Oxford Learner's Dictionary of Current English*. Oxford University Press

Chuck Y. Gee. (1988). *Resort Development and Management*. Watson-Guption Publication.

Direktorat Jendral Pariwisata, Keputusan Direktur Jendral Pariwisata No. 14/U/11/88 tentang Pelaksanaan Ketentuan Usaha & Penggolongan Resort, (Jakarta: Departemen Pariwisata, Pos dan Telekomunikasi Direktorat Jendral Pariwisata, 1998).

Kurniasih, Sri S.T. (2006). *Prinsip Hotel Resort*.

Lawson, Fred. (1995). *Hotels & Resort Planning, Design and Refurbishment*. Great Britain, England

Manuel-Bory Boid and Fred Lawson, *Tourism and Recreation Development*, The Architecture Ltd, London, 1977,h.1

Mentayani, Ira dan Ikaputra. 2012. Menggali Makna Arsitektur Vernakular: Ranah, Unsur, dan Aspek-Aspek Vernakularitas. *LANTING Journal of Architecture*. Vol 1 No 2 Halaman 68-82: Universitas Lambung Mangkurat.

Pendit, Nyoman. (1999). *Ilmu Pariwisata*. Jakarta: Akademi Pariwisata Triksakti.

Rapoport A, 1977. *Human Aspect of Urban Form, Towards a Man- Environment Approach to Urban Form and Design*.Pergamon Press, New York.

Rapoport,A.,

<http://petrachristianuniversitylibrary-/jiunkpe/sl/tmi/2000.html>.

<http://www.amanresorts.com/amankila/picturetour.aspx>

www.indonesia.tripcanvas.com

<http://www.Amatoaresort.com/page-gallery-all.php>

<https://www.priceline.com/hotel-deals/h2408705/ID/Nusa-Tenggara-Barat/Lombok/Sheraton-Senggigi-Beach-Resort.html>

https://www.academia.edu/6742108/MENGGALI_MAKNA_ARSITEKTUR_VE_RNAKULAR_Ranah_Unsur_dan_Aspek-Aspek_Vernakularitas

<https://www.theedgebali.com/the-spa.html>

<https://www.ayana.com/bali/the-villas-ayana/rooms/room/ayana-villa-ayana-villa>

<https://www.flyertalk.com/forum/luxury-hotels-travel/1194084-bali-5-star-honeymoon-plans-3.html>

<http://www.wearemanic.com/case-study/ayana/>

<https://www.ayana.com/bali/the-villas-ayana/rooms/room/ayana-villa-ayana-villa>

APPARALANG RESORT DENGAN PENDEKATAN ARSITEKTUR VERNAKULAR

KONSEP SKEMATIK DESAIN

LATAR BELAKANG




Indonesia merupakan salah satu negara yang kaya akan sumber daya alam mulai dari keindahan alam, peninggalan sejarah dan keunikan adat budaya. Menurut Badan Pusat Statistik (2019) jumlah kunjungan wisatawan mancanegara atau wisman ke Indonesia pada bulan November 2018 naik dibanding jumlah kunjungan pada November 2017, yaitu dari 1,06 juta kunjungan menjadi 1,15 juta kunjungan. Dalam tahun 2017, sektor pariwisata di Sulawesi Selatan mengalami perkembangan yang cukup signifikan. Menurut Badan Pusat Statistik (2019) jumlah wisatawan mancanegara (wisman) yang datang melalui pintu Makassar pada November 2017 mencapai 1.512 kunjungan. Jumlah wisman tersebut naik sebesar 8,08 persen jika dibandingkan dengan jumlah wisman pada bulan Oktober 2017 yang mencapai 1.399 kunjungan.



Kabupaten Bulukumba merupakan salah satu kabupaten yang sering dijadikan tempat wisata di Provinsi Sulawesi Selatan. Kabupaten Bulukumba terletak di ujung bagian selatan ibu kota Provinsi Sulawesi Selatan, terkenal dengan industri perahu Pinisi yang banyak memberikan nilai tambah ekonomi bagi masyarakat dan Pemerintah Daerah. Luas wilayah Kabupaten Bulukumba 1.154,67 Km² dengan jarak tempuh dari Kota Makassar sekitar 153 Km. Kabupaten Bulukumba mempunyai 10 kecamatan, 27 kelurahan serta 99 desa.


FASILITAS YANG DIWADAHI

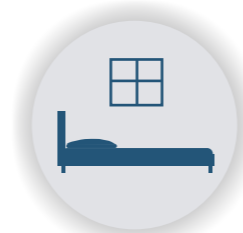

Penginapan Resort



Mushollah

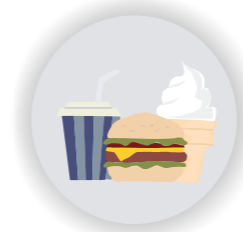

Restaurant/Café



Taman Mini





Kios Cendramata

DEFINISI JUDUL



Resort adalah suatu perubahan tempat tinggal untuk sementara waktu bagi seseorang di luar tempat tinggalnya dengan tujuan antara lain untuk mendapatkan kesegaran jiwa dan raga serta hasrat untuk ingin mengetahui sesuatu. Dapat juga dikaitkan dengan kepentingan yang berhubungan dengan kegiatan olah raga, kesehatan, konvensi, keagamaan serta keperluan lainnya.

LOKASI

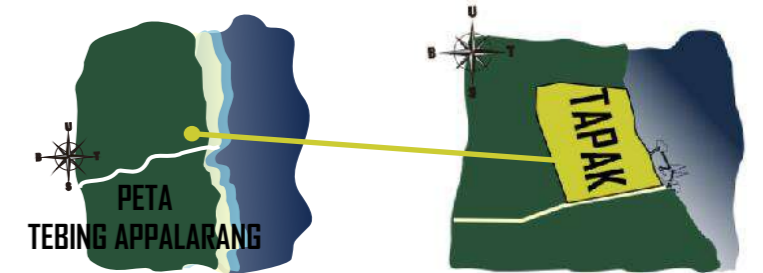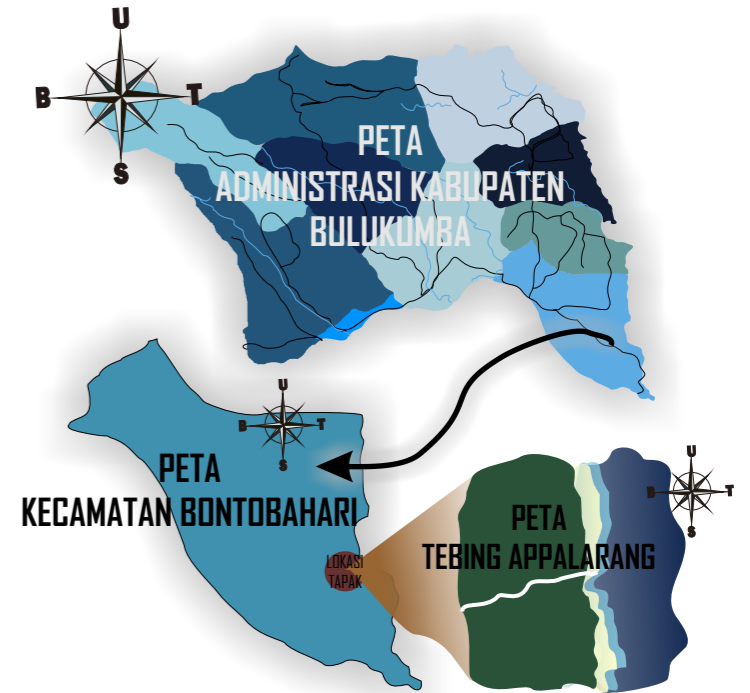


- Luas tapak ±2.2 Ha
- Sebelah Utara Lahan kosong
- Sebelah Timur Laut
- Sebelah Barat Lahan kosong
- Sebelah selatan Jalan



ANALISIS

RONA AWAL

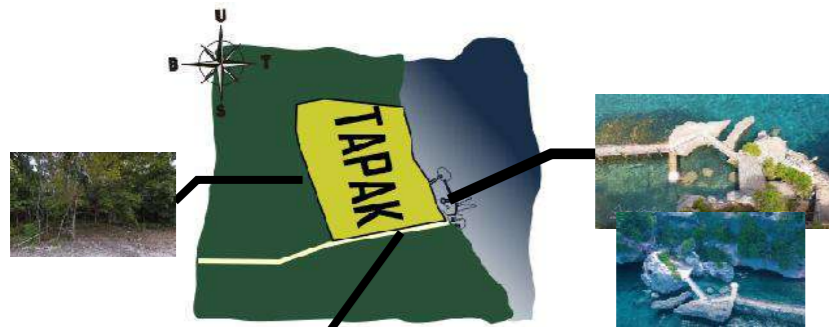


Kondisi sekitar tapak

Utara : Lahan Kosong Barat : Lahan Kosong

Timur : Laut Selatan : Jalan

Ukuran Tapak: ±2,1 Ha


KEBISINGAN TAPAK

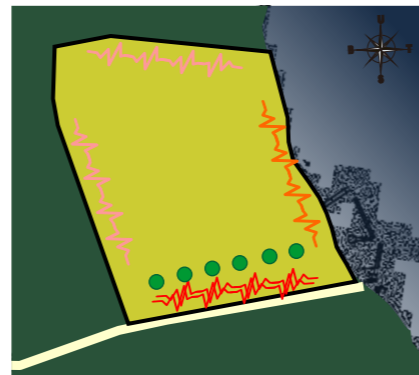

- Kebisingan Tinggi
- Kebisingan Sedang
- Kebisingan Rendah

Meletakkan vegetasi pada sisi yang memiliki tingkat kebisingan yang tinggi agar dapat mereduksi suara yang masuk ke dalam tapak.

PANDANGAN DARI LUAR DAN DALAM TAPAK

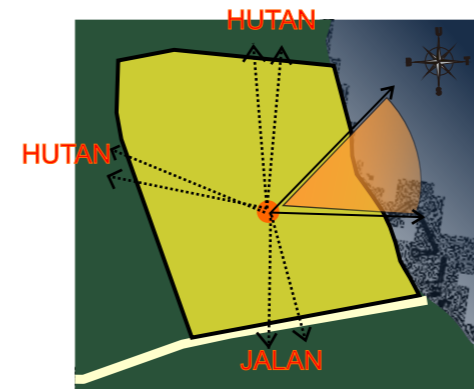


View yang terbaik pada kondisi site ini adalah yang mengarah ke arah timur yang di situ letak pantai berada sehingga menentukan arah resort ke arah timur merupakan pilihan yang tepat

PENCAPAIAN



Hanya terdapat satu jalan untuk pencapaian ke tapak yaitu jalan Apparalang sehingga akses untuk masuk dan keluar melalui jalan Apparalang

KLIMATOLOGI TAPAK

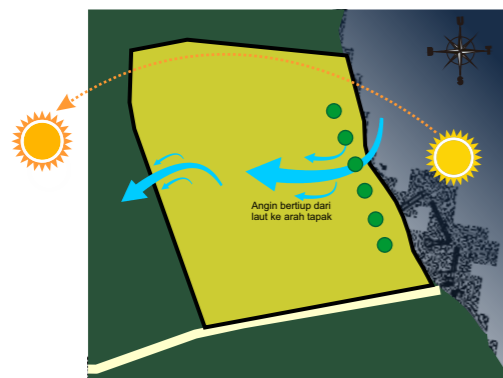

Meletakkan vegetasi pada sisi barat agar berfungsi untuk memfilter panas berlebih yang di hasilkan oleh matahari, dan juga untuk mereduksi angin yang datang ke arah tapak.


PEMBAGIAN ZONING



- Private
- Semi Private
- Publik

Pembagian zona terbagi menjadi 3 yaitu zona publik, semi publik dan private. Zona publik dapat diakses oleh siapapun karena bersifat terbuka, zona semi publik merupakan area yang hanya kalangan tertentu yang bisa mengakses, sedangkan zona private yang harus terjaga dan sedikit orang yang dapat mengaksesnya

OUTPUT

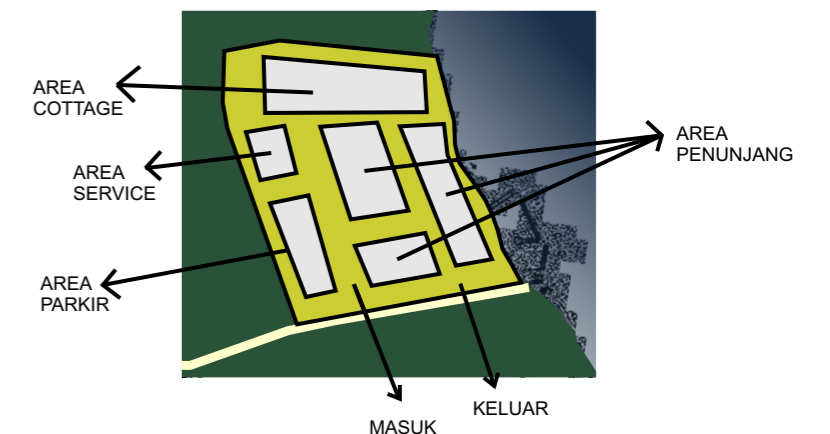

TATA MASSA BANGUNAN DIDASARKAN PADA POLA CLUSTER YANG DIKELOMPOKKAN BERDASARKAN FUNGSINYA.

ANALISIS BENTUK

OUT-PUT



Bentuk ornamen di atap yang bernama teba' dan ornamen di ventilasi.




Arsitektur vernakuler mengambil atau menyesuaikan bentuk rumah lokal daerah. Maka dari itu, konsep bentuk perancangan Apparalang Resort mengambil bentuk dasar dari rumah adat di Desa Ara, Kabupaten Bulukumba. Bentuk bangunan rumah adat di Desa Ara adalah rumah panggung yang terbagi atas 3 bagian yaitu kaki, badan, dan kepala.




Material dinding bangunan menggunakan dinding kayu dan material untuk atap akan dilapisi dengan rumbia.



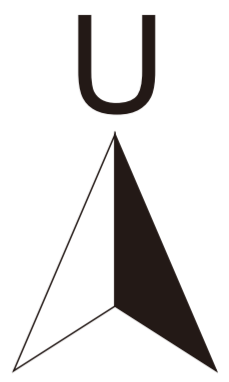


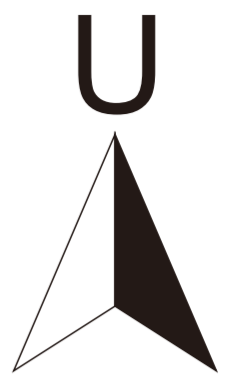
HUTAN

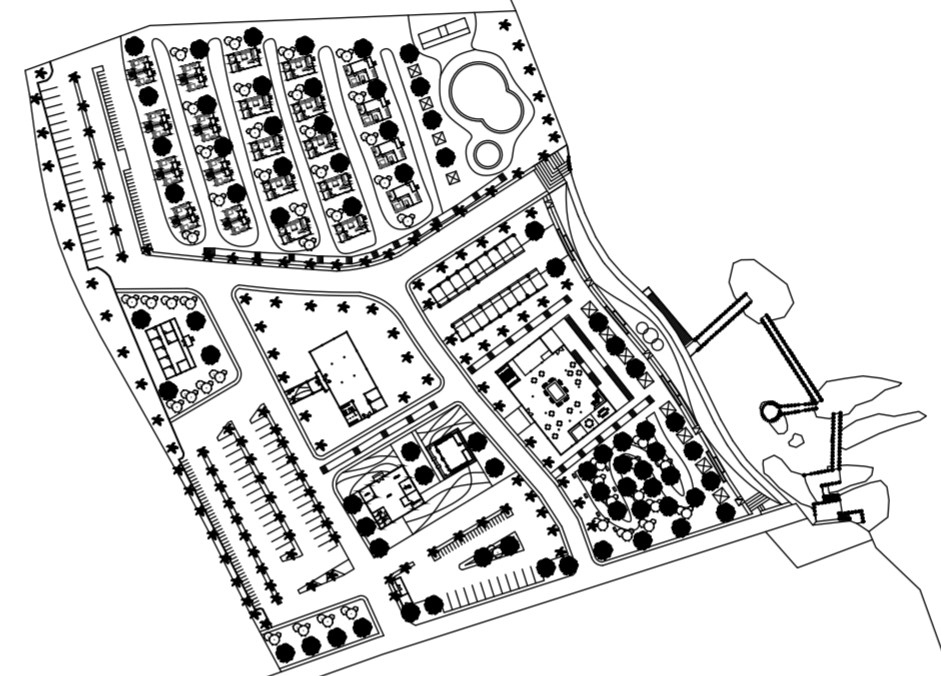


LAUT

HUTAN

 FAKULTAS TEKNIK DEPARTEMEN ARSITEKTUR UNIVERSITAS HASANUDDIN	TUGAS AKHIR SKRIPSI PERANCANGAN	NAMA PEMBIMBING	JUDUL SKRIPSI	NAMA MAHASISWA / NIM	NAMA GAMBAR	SKALA	NO HALAMAN	JUMLAH HALAMAN	KET
		Dr. Ir. Hj. Idawarni J. Asmal, MT Dr. Ir. M. Yahya, ST., M.Eng	APPARALANG RESORT DENGAN PENDEKATAN ARSITEKTUR VERNAKULAR	MUTIA DWITASARI SYAMSUL D51114003	LOKASI TAPAK				




HUTAN

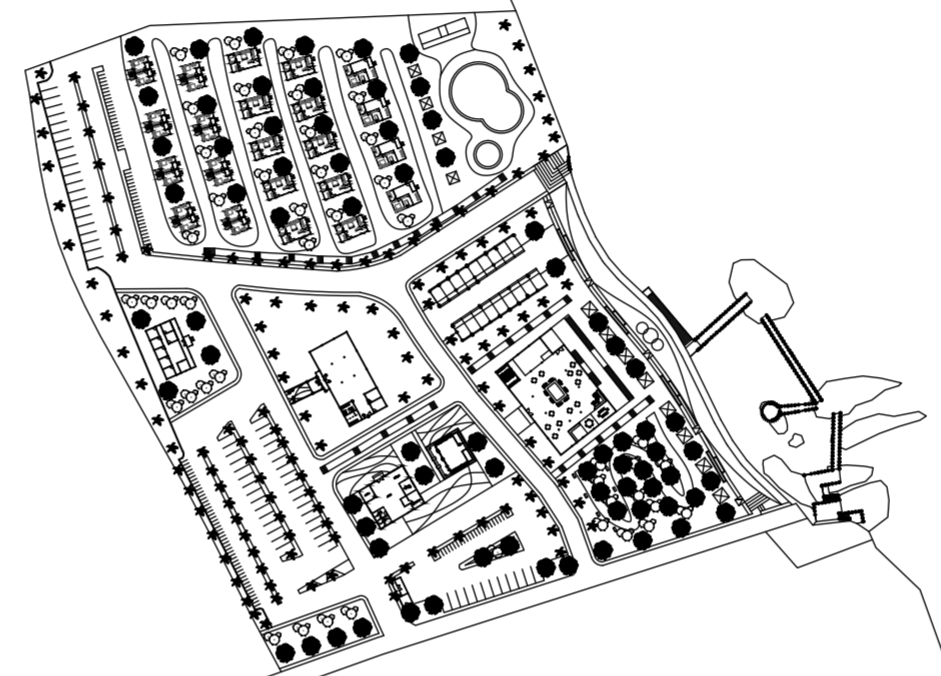


LAUT

HUTAN

 FAKULTAS TEKNIK DEPARTEMEN ARSITEKTUR UNIVERSITAS HASANUDDIN	TUGAS AKHIR SKRIPSI PERANCANGAN	NAMA PEMBIMBING	JUDUL SKRIPSI	NAMA MAHASISWA / NIM	NAMA GAMBAR	SKALA	NO HALAMAN	JUMLAH HALAMAN	KET
		Dr. Ir. Hj. Idawarni J. Asmal, MT Dr. Ir. M. Yahya, ST., M.Eng	APPARALANG RESORT DENGAN PENDEKATAN ARSITEKTUR VERNAKULAR	MUTIA DWITASARI SYAMSUL D51114003	LOKASI TAPAK				




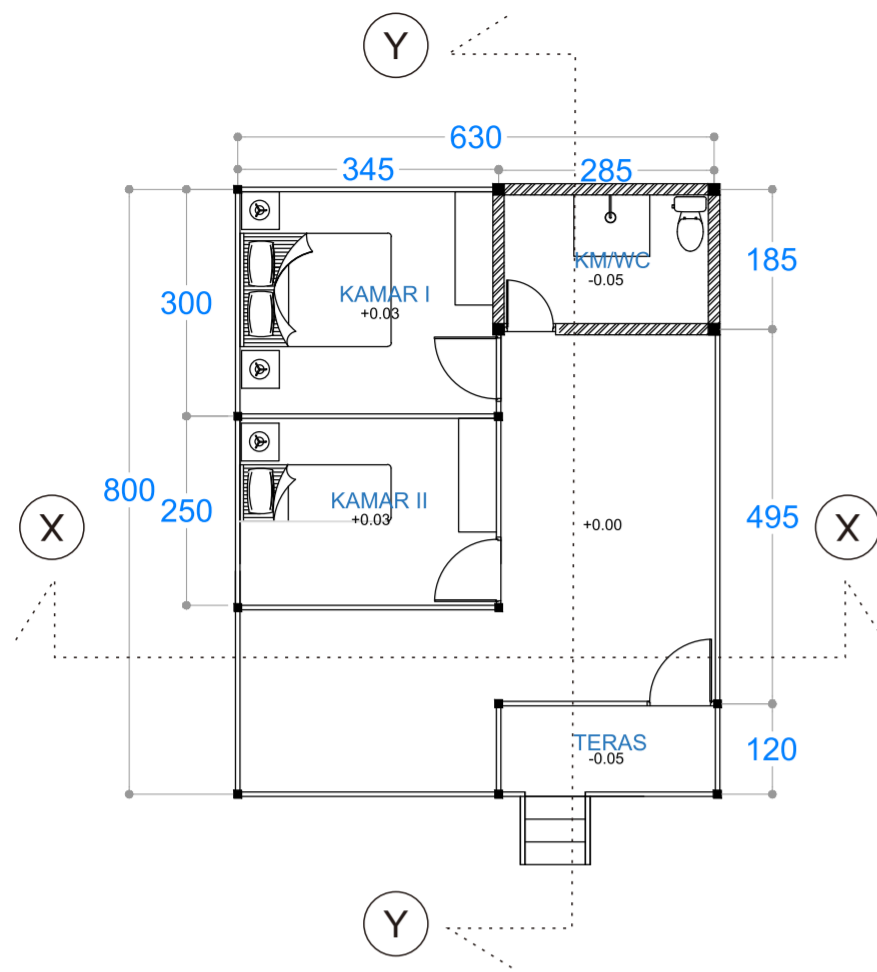
- A: POS SATPAM
- B: PARKIR I
- C: RUANG PENGELOLAH
- D: MUSHOLLAH
- E: PARKIR PENGELOLAH
- F: RUANG SERBAGUNA
- G: HOUSEKEEPING
- H: PARKIR II
- I: STANDART ROOM
- J: DELUXE ROOM
- K: SUITE ROOM
- L: RUANG BILAS
- M: KOLAM RENANG
- N: KIOS CENDRAMATA
- O: RESTAURANT
- P: TAMAN
- Q: TITIK KUMPUL
- R: PARKIR BUS

 FAKULTAS TEKNIK DEPARTEMEN ARSITEKTUR UNIVERSITAS HASANUDDIN	TUGAS AKHIR SKRIPSI PERANCANGAN	NAMA PEMBIMBING	JUDUL SKRIPSI	NAMA MAHASISWA / NIM	NAMA GAMBAR	SKALA	NO HALAMAN	JUMLAH HALAMAN	KET
		Dr. Ir. Hj. Idawarni J. Asmal, MT Dr. Ir. M. Yahya, ST., M.Eng	APPARALANG RESORT DENGAN PENDEKATAN ARSITEKTUR VERNAKULAR	MUTIA DWITASARI SYAMSUL D51114003	SITEPLAN	1 : 700			




- A: POS SATPAM
- B: PARKIR I
- C: RUANG PENGELOLAH
- D: MUSHOLLAH
- E: PARKIR PENGELOLAH
- F: RUANG SERBAGUNA
- G: HOUSEKEEPING
- H: PARKIR II
- I: STANDART ROOM
- J: DELUXE ROOM
- K: SUITE ROOM
- L: RUANG BILAS
- M: KOLAM RENANG
- N: KIOS CENDRAMATA
- O: RESTAURANT
- P: TAMAN
- Q: TITIK KUMPUL
- R: PARKIR BUS


 FAKULTAS TEKNIK DEPARTEMEN ARSITEKTUR UNIVERSITAS HASANUDDIN	TUGAS AKHIR SKRIPSI PERANCANGAN	NAMA PEMBIMBING	JUDUL SKRIPSI	NAMA MAHASISWA / NIM	NAMA GAMBAR	SKALA	NO HALAMAN	JUMLAH HALAMAN	KET
		Dr. Ir. Hj. Idawarni J. Asmal, MT Dr. Ir. M. Yahya, ST., M.Eng	APPARALANG RESORT DENGAN PENDEKATAN ARSITEKTUR VERNAKULAR	MUTIA DWITASARI SYAMSUL D51114003	SITEPLAN	1 : 700			



DENAH COTTAGE
SKALA 1:100

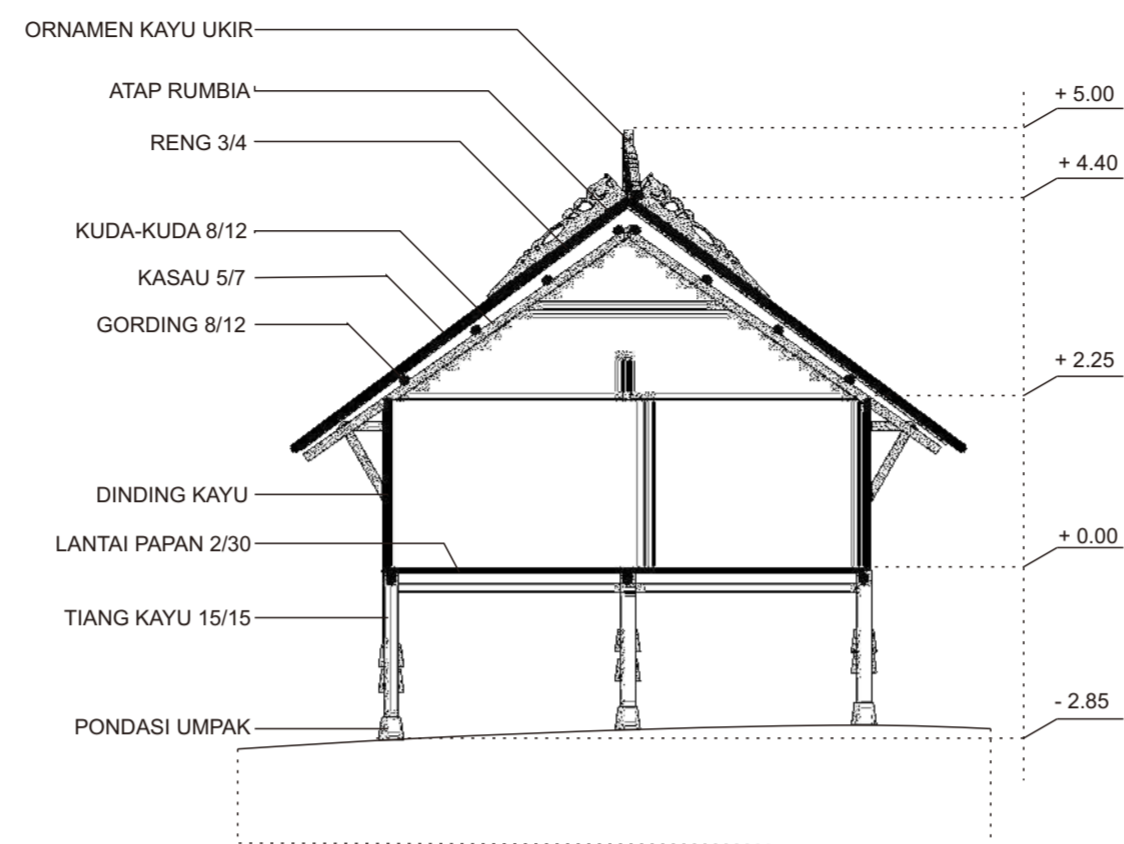


POTONGAN X-X
SKALA 1:100

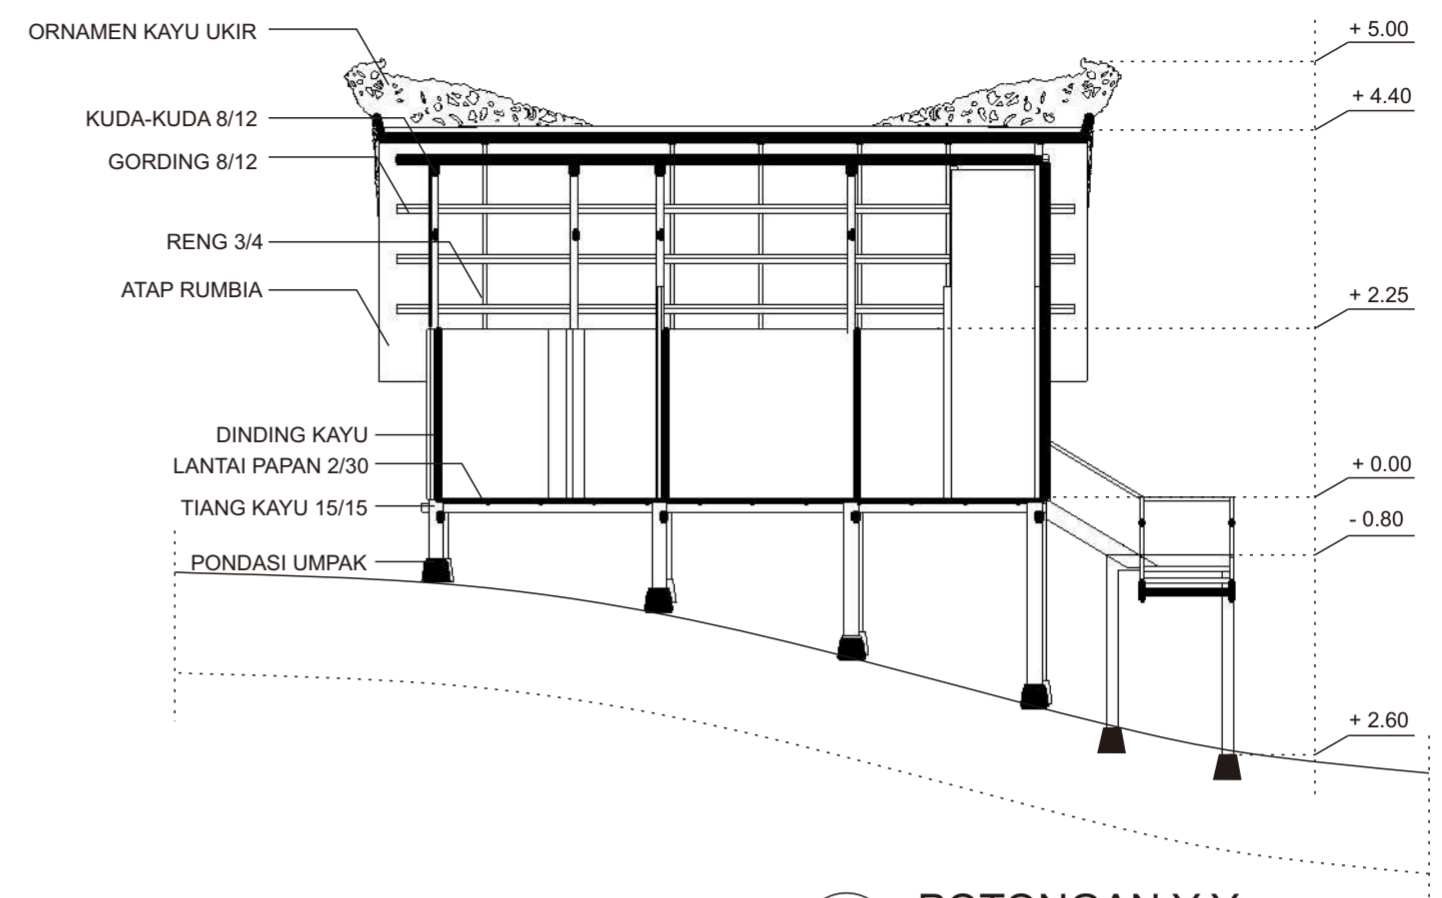


POTONGAN Y-Y
SKALA 1:100



TAMPAK DEPAN
SKALA 1:100

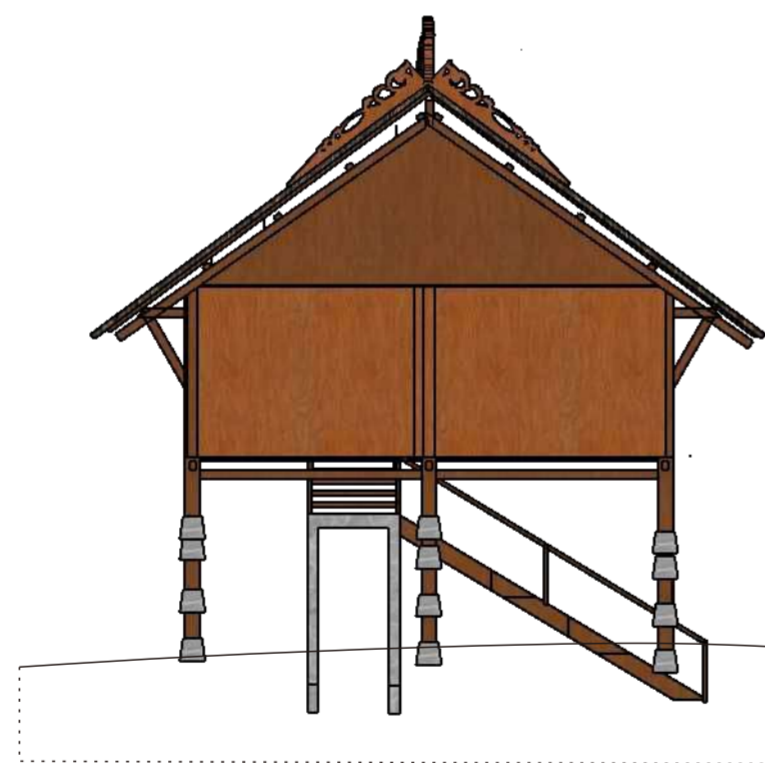


TAMPAK BELAKANG
SKALA 1:100

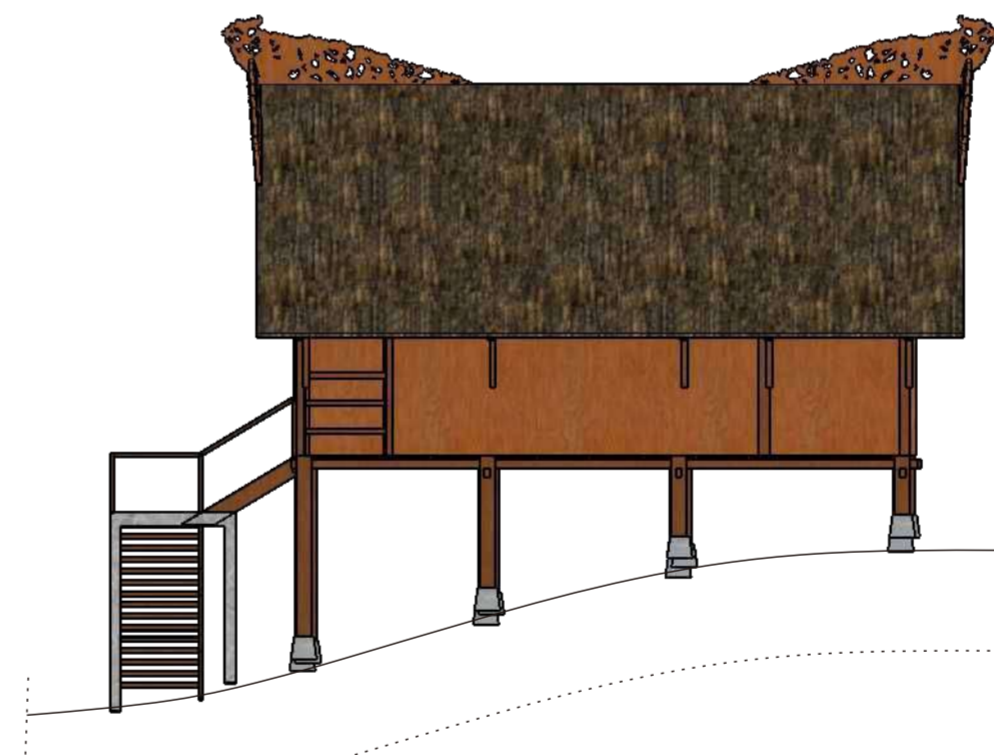


TAMPAK SAMPING KANAN
SKALA 1:100




TAMPAK SAMPING KIRI
SKALA 1:100


 FAKULTAS TEKNIK DEPARTEMEN ARSITEKTUR UNIVERSITAS HASANUDDIN	TUGAS AKHIR SKRIPSI PERANCANGAN	NAMA PEMBIMBING	JUDUL SKRIPSI	NAMA MAHASISWA / NIM	NAMA GAMBAR	SKALA	NO HALAMAN	JUMLAH HALAMAN	KET
		Dr. Ir. Hj. Idawarni J. Asmal, MT Dr. Ir. M. Yahya, ST., M.Eng	APPARALANG RESORT DENGAN PENDEKATAN ARSITEKTUR VERNAKULAR	MUTIA DWITASARI SYAMSUL D51114003	SUITE COTTAGE	1 : 100			

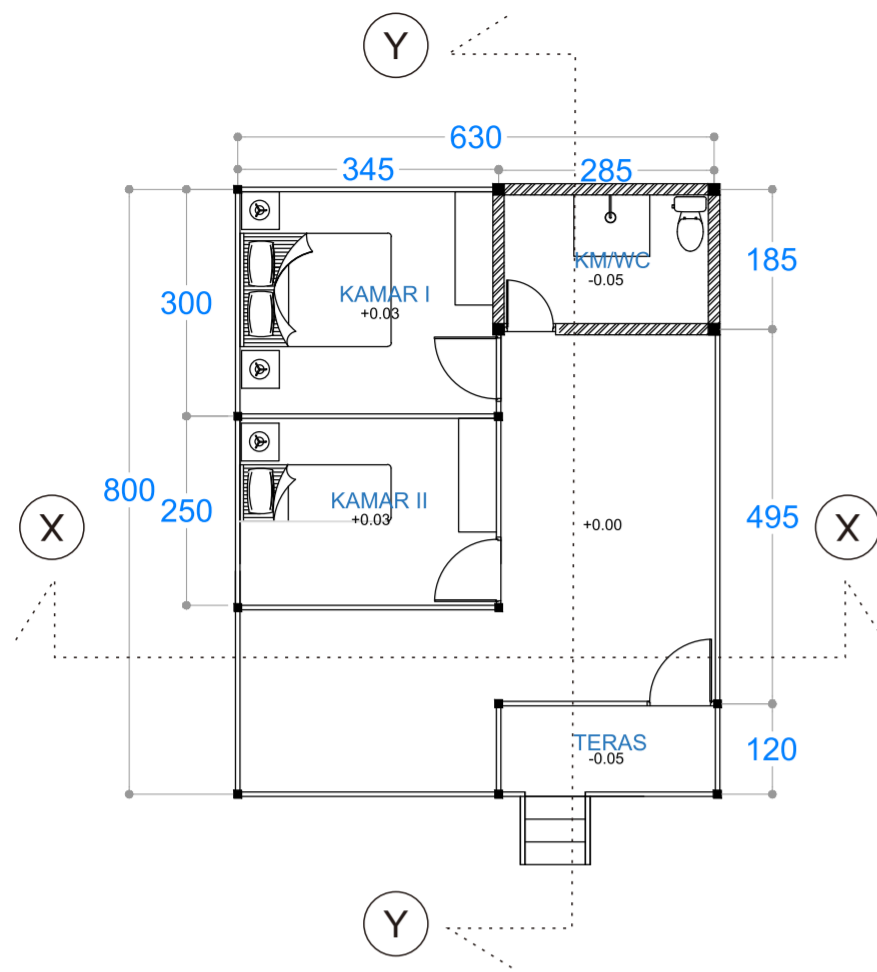

DENAH COTTAGE
SKALA 1:100

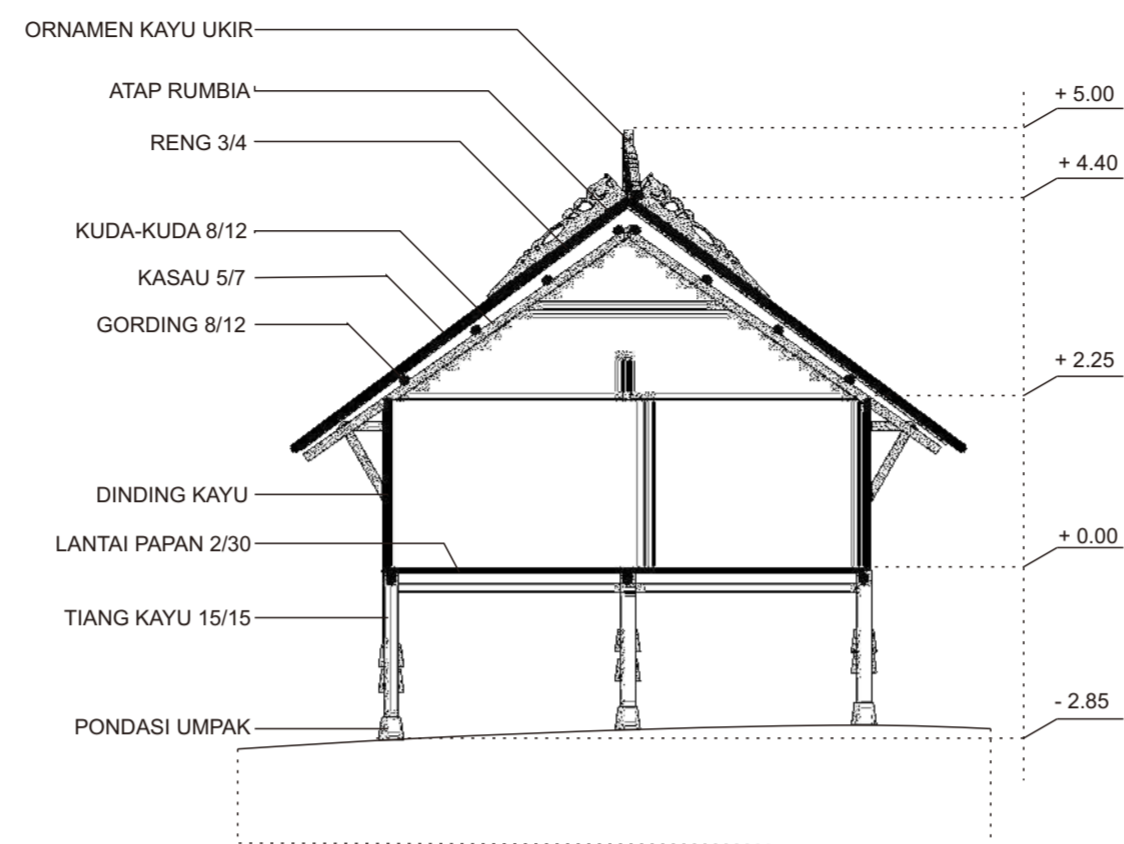


POTONGAN X-X
SKALA 1:100

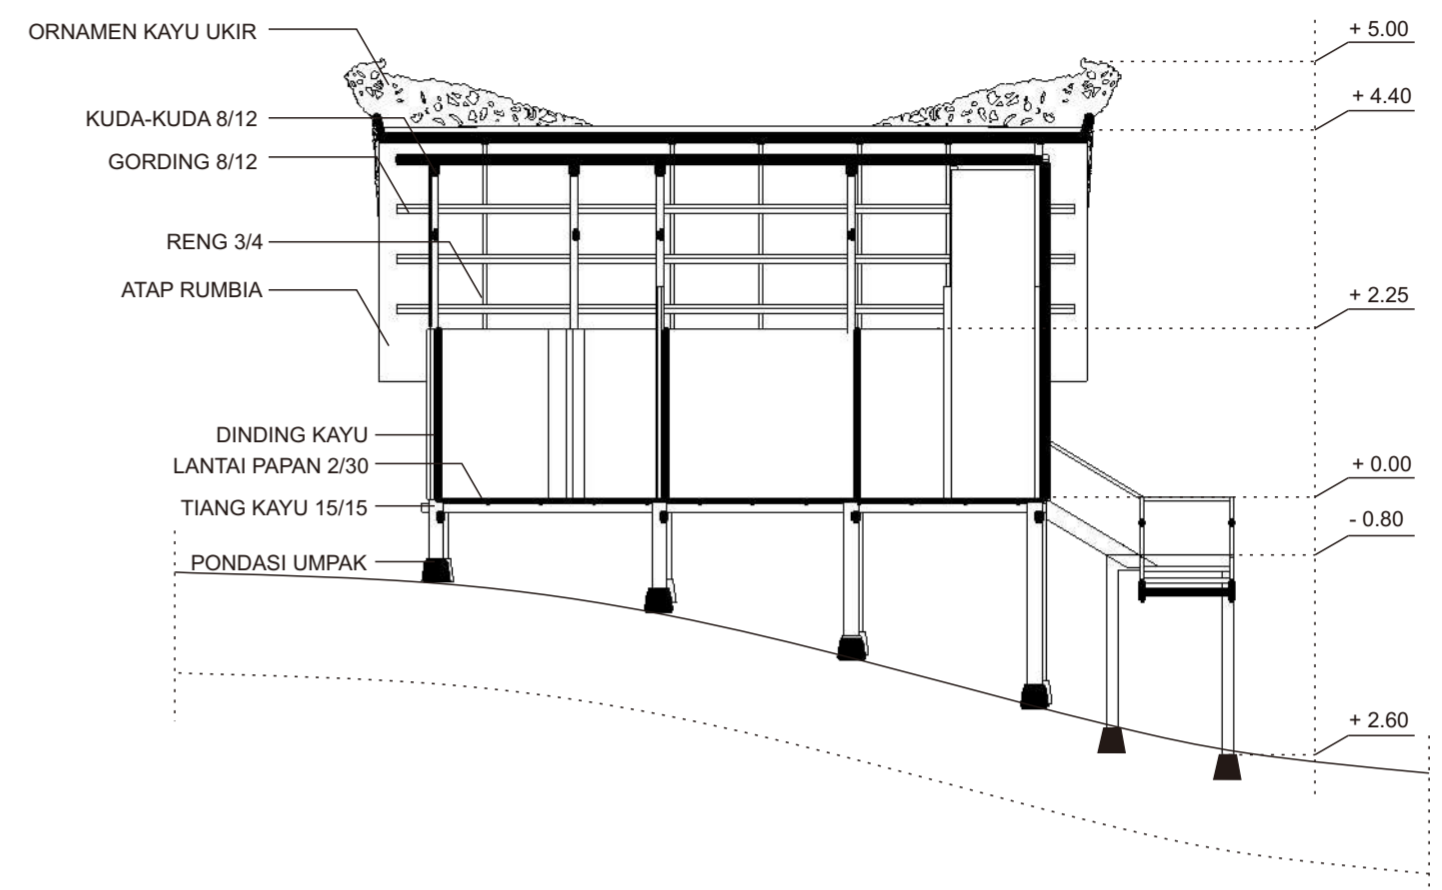


POTONGAN Y-Y
SKALA 1:100



TAMPAK DEPAN
SKALA 1:100

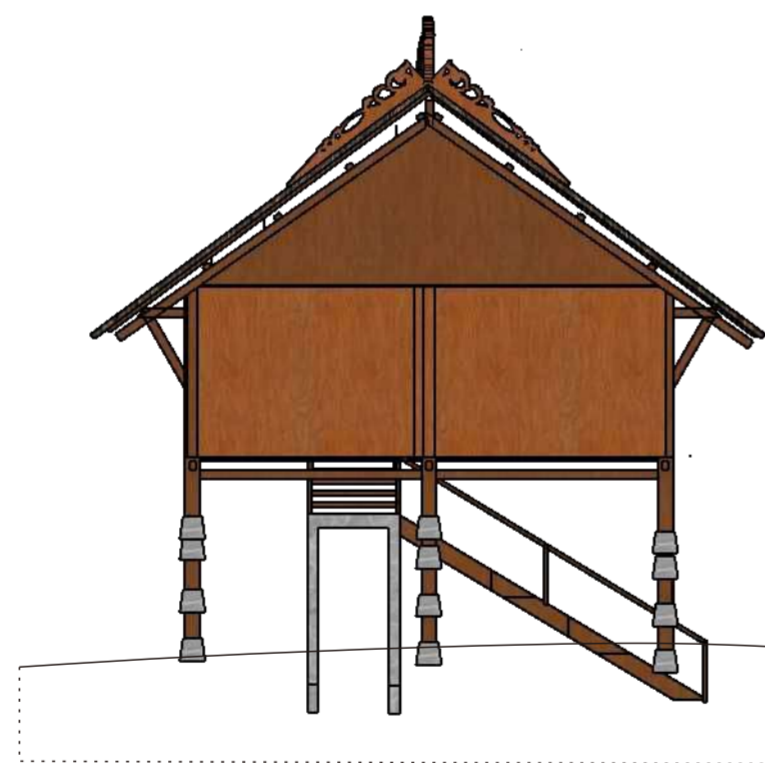


TAMPAK BELAKANG
SKALA 1:100





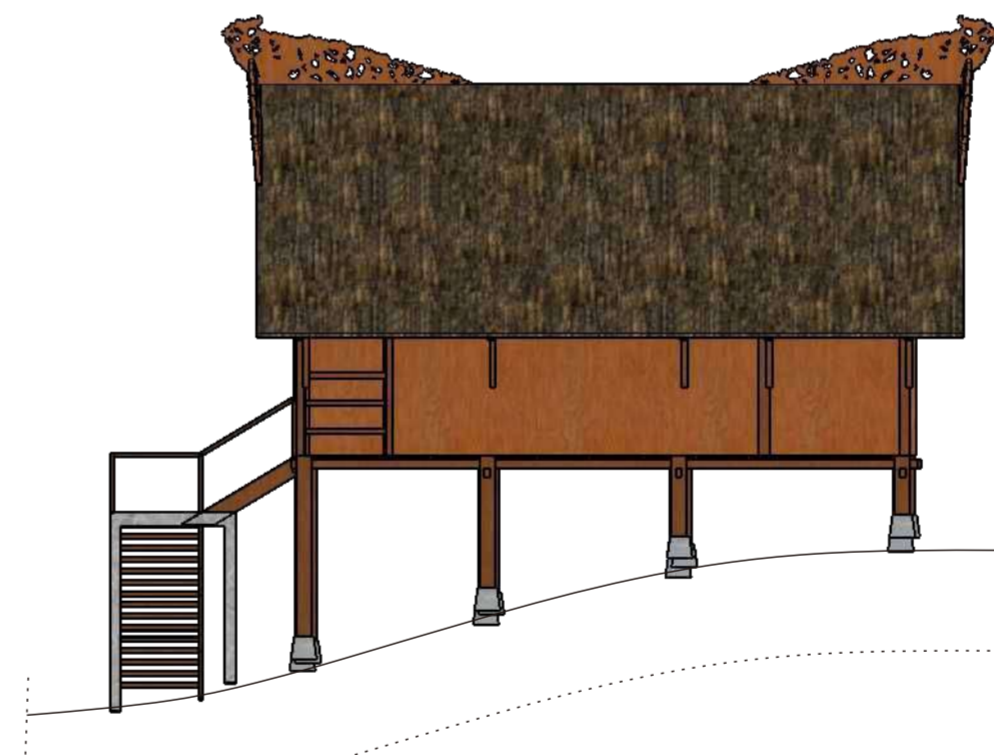



TAMPAK SAMPING KANAN
SKALA 1:100




TAMPAK SAMPING KIRI
SKALA 1:100


 FAKULTAS TEKNIK DEPARTEMEN ARSITEKTUR UNIVERSITAS HASANUDDIN	TUGAS AKHIR SKRIPSI PERANCANGAN	NAMA PEMBIMBING	JUDUL SKRIPSI	NAMA MAHASISWA / NIM	NAMA GAMBAR	SKALA	NO HALAMAN	JUMLAH HALAMAN	KET
		Dr. Ir. Hj. Idawarni J. Asmal, MT Dr. Ir. M. Yahya, ST., M.Eng	APPARALANG RESORT DENGAN PENDEKATAN ARSITEKTUR VERNAKULAR	MUTIA DWITASARI SYAMSUL D51114003	SUITE COTTAGE	1 : 100			

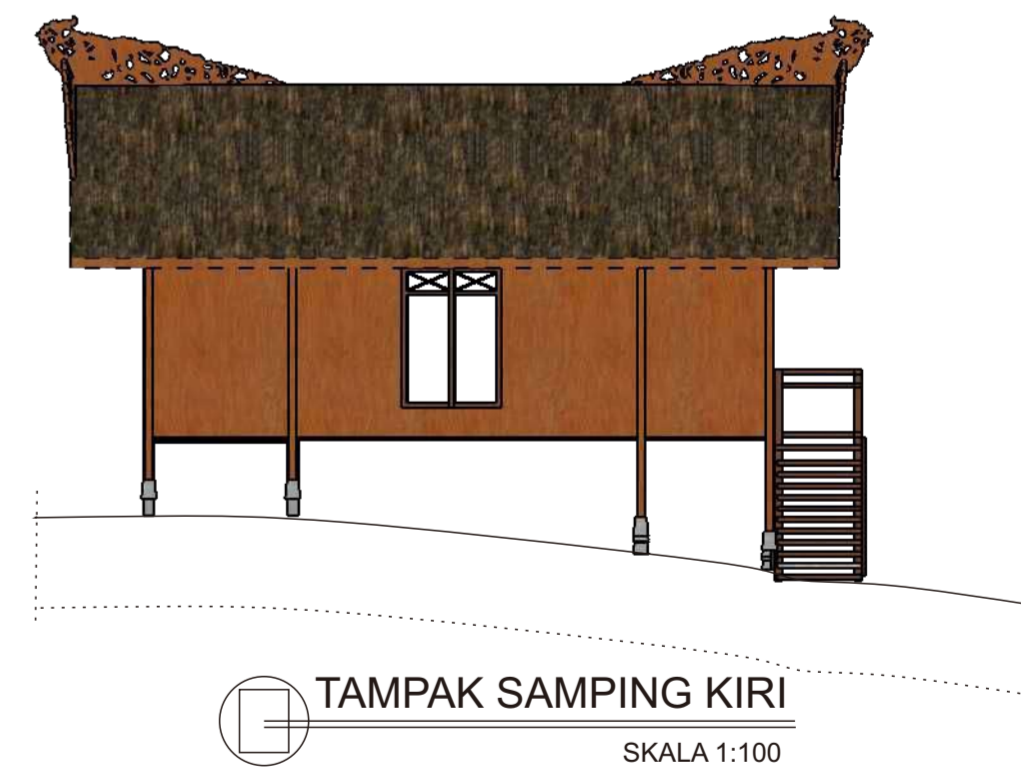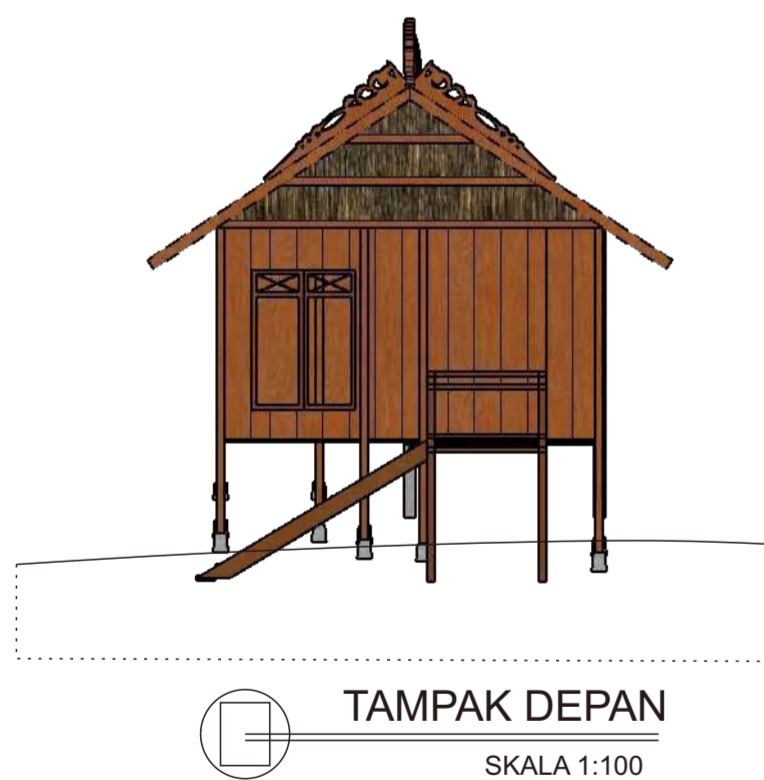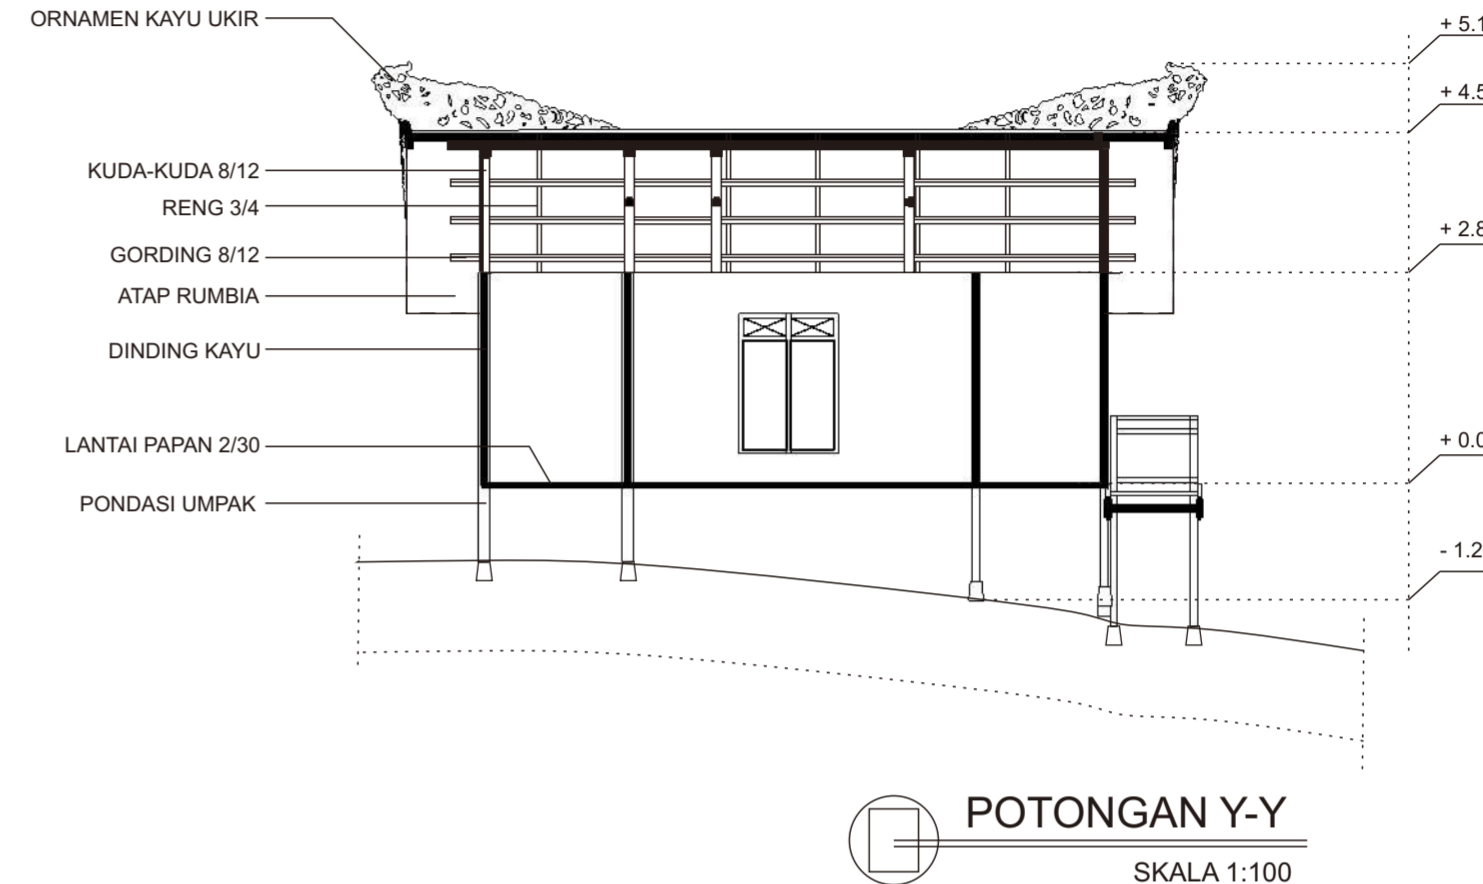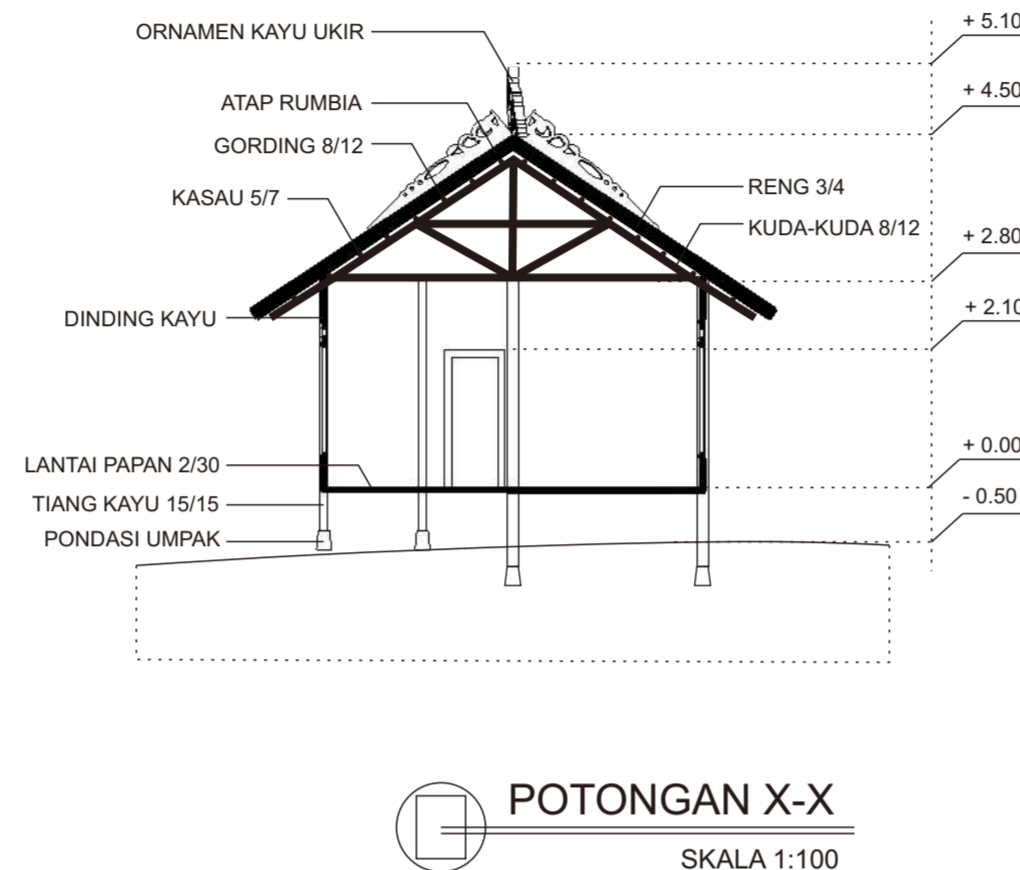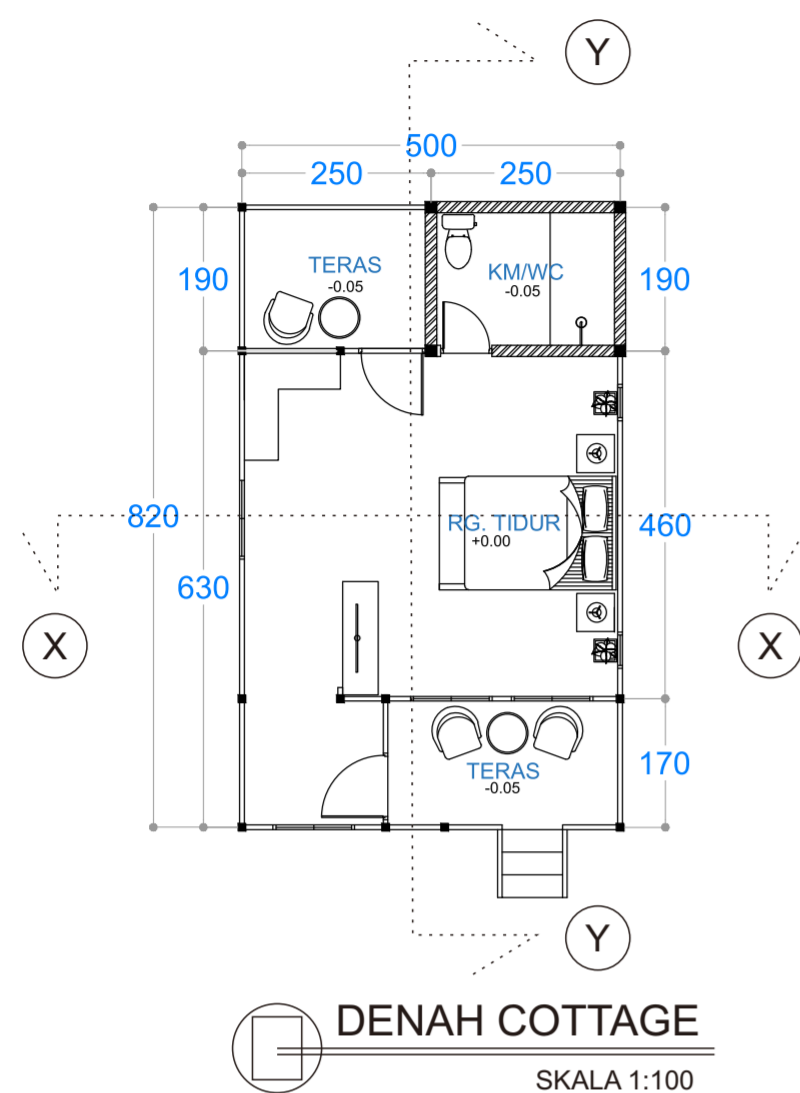


 FAKULTAS TEKNIK DEPARTEMEN ARSITEKTUR UNIVERSITAS HASANUDDIN	TUGAS AKHIR SKRIPSI PERANCANGAN	NAMA PEMBIMBING	JUDUL SKRIPSI	NAMA MAHASISWA / NIM	NAMA GAMBAR	SKALA	NO HALAMAN	JUMLAH HALAMAN	KET
		Dr. Ir. Hj. Idawarni J. Asmal, MT Dr. Ir. M. Yahya, ST., M.Eng	APPARALANG RESORT DENGAN PENDEKATAN ARSITEKTUR VERNAKULAR	MUTIA DWITASARI SYAMSUL D51114003	DELUXE COTTAGE	1 : 100			

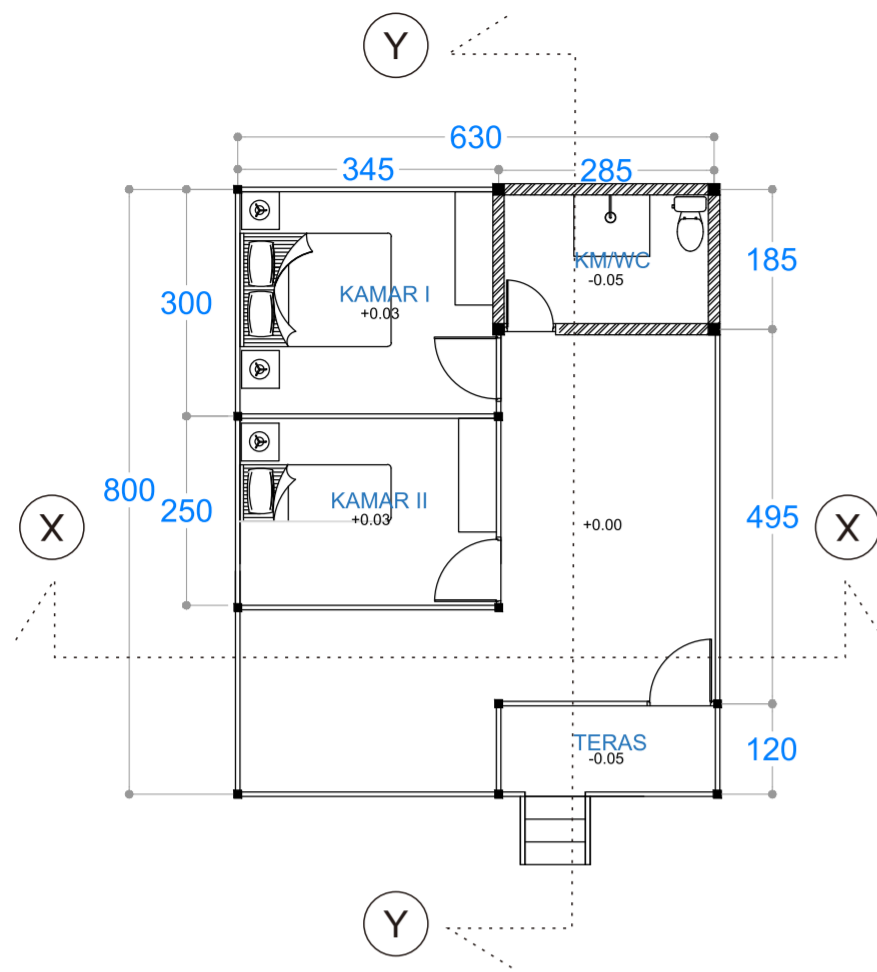

DENAH COTTAGE
SKALA 1:100

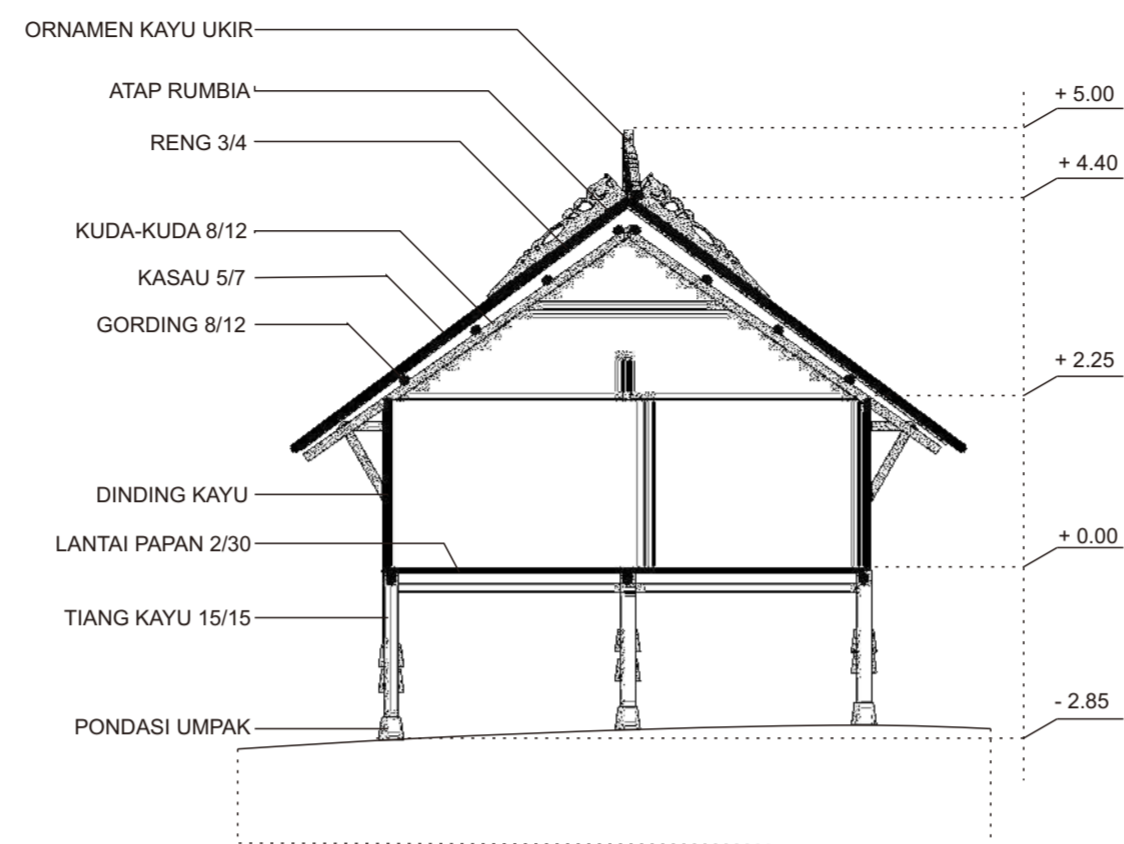


POTONGAN X-X
SKALA 1:100

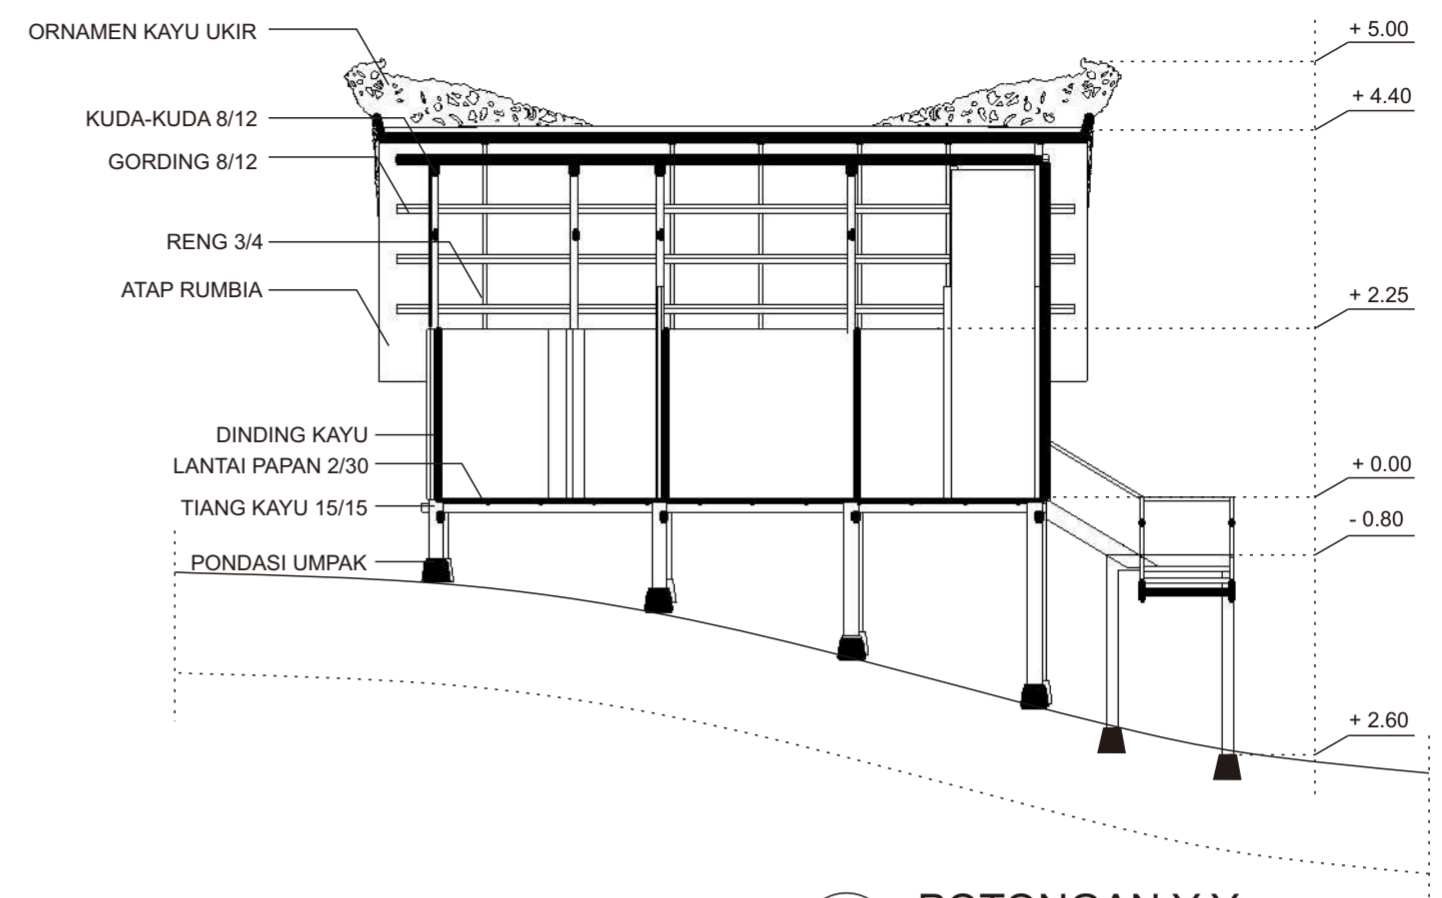


POTONGAN Y-Y
SKALA 1:100



TAMPAK DEPAN
SKALA 1:100

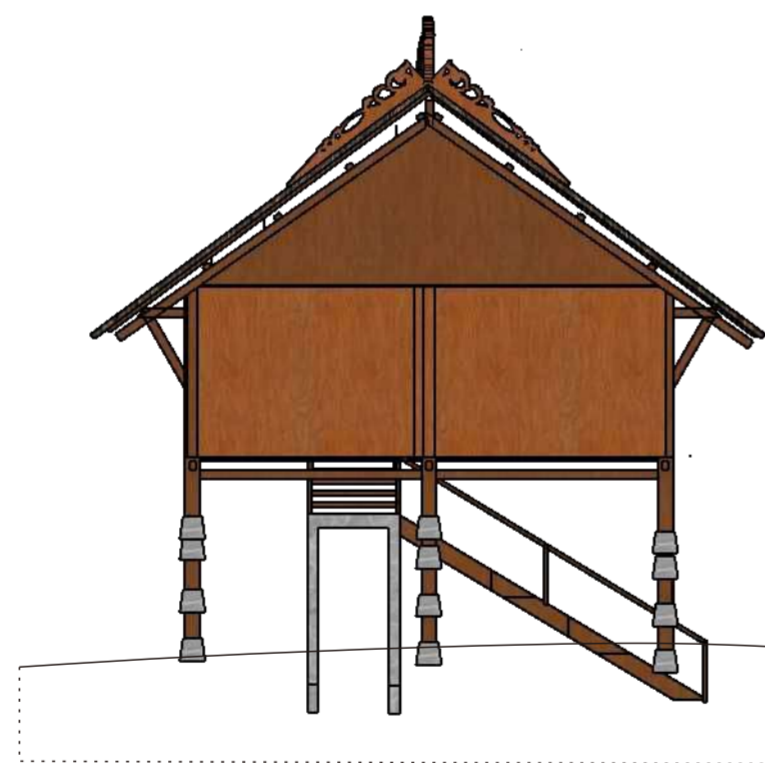


TAMPAK BELAKANG
SKALA 1:100





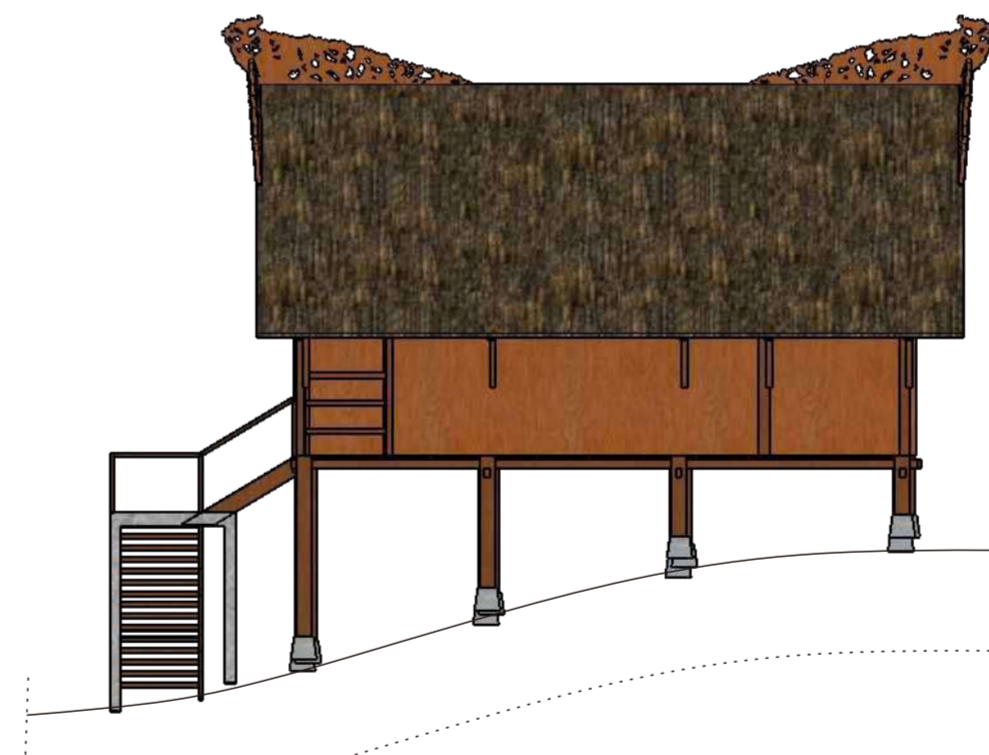



TAMPAK SAMPING KANAN
SKALA 1:100




TAMPAK SAMPING KIRI
SKALA 1:100


 FAKULTAS TEKNIK DEPARTEMEN ARSITEKTUR UNIVERSITAS HASANUDDIN	TUGAS AKHIR SKRIPSI PERANCANGAN	NAMA PEMBIMBING	JUDUL SKRIPSI	NAMA MAHASISWA / NIM	NAMA GAMBAR	SKALA	NO HALAMAN	JUMLAH HALAMAN	KET
		Dr. Ir. Hj. Idawarni J. Asmal, MT Dr. Ir. M. Yahya, ST., M.Eng	APPARALANG RESORT DENGAN PENDEKATAN ARSITEKTUR VERNAKULAR	MUTIA DWITASARI SYAMSUL D51114003	SUITE COTTAGE	1 : 100			

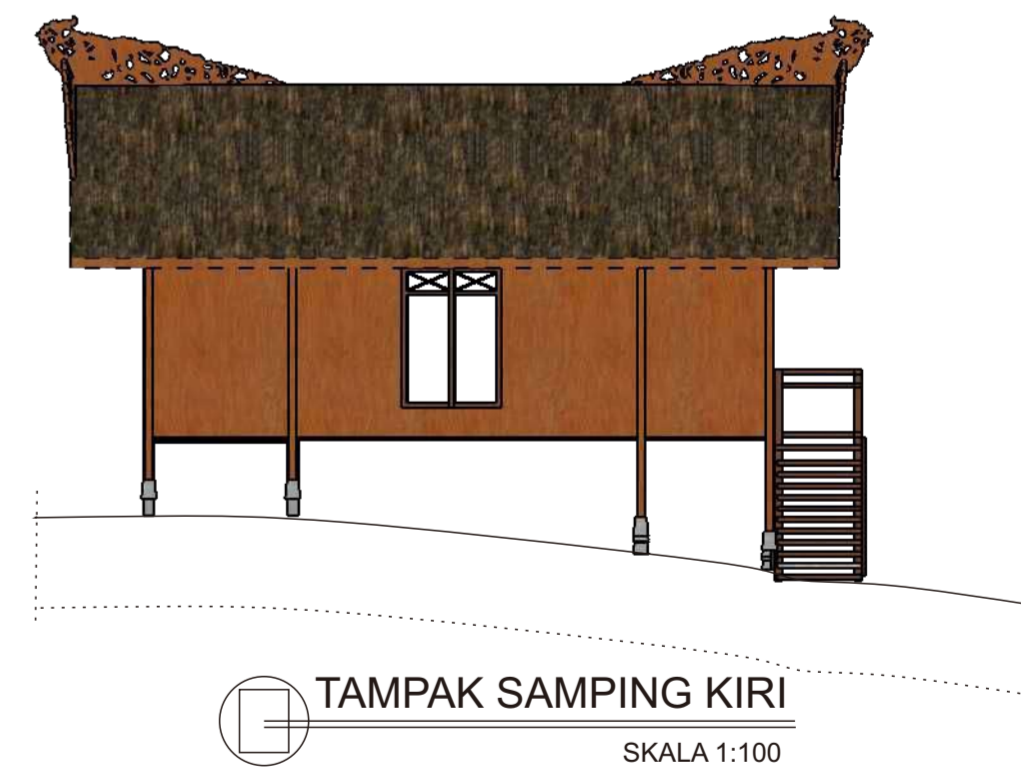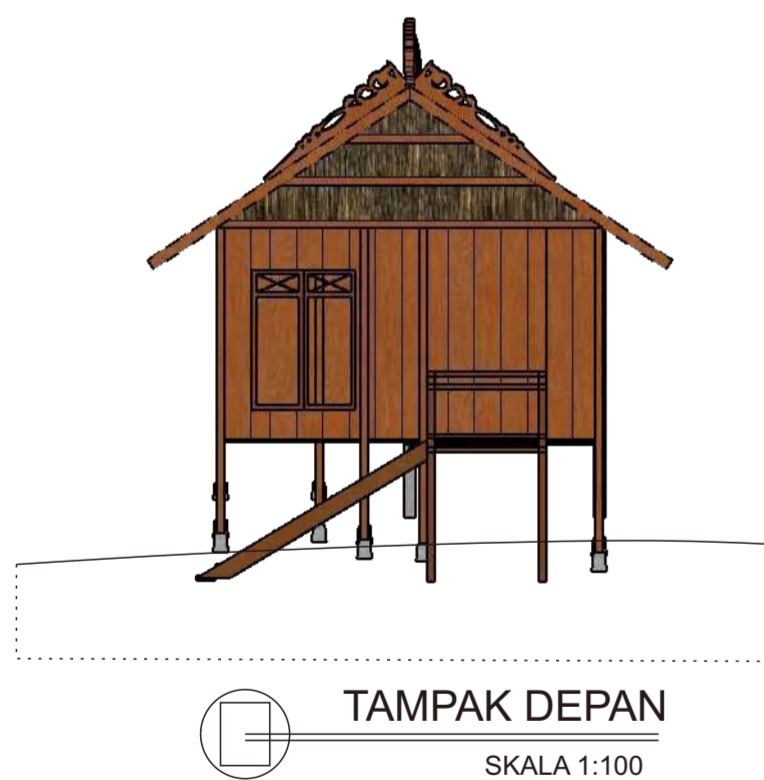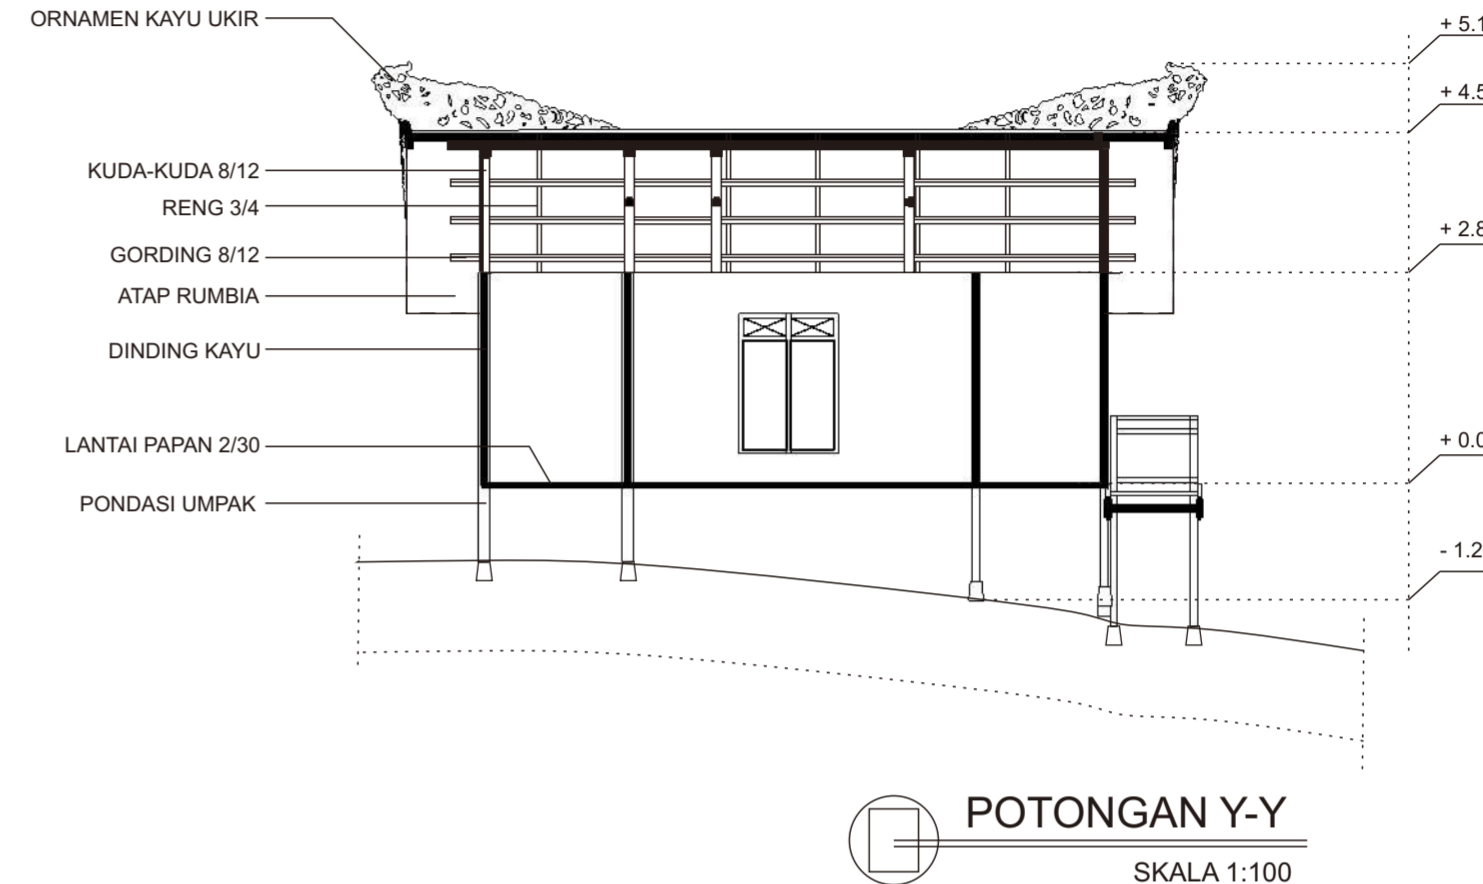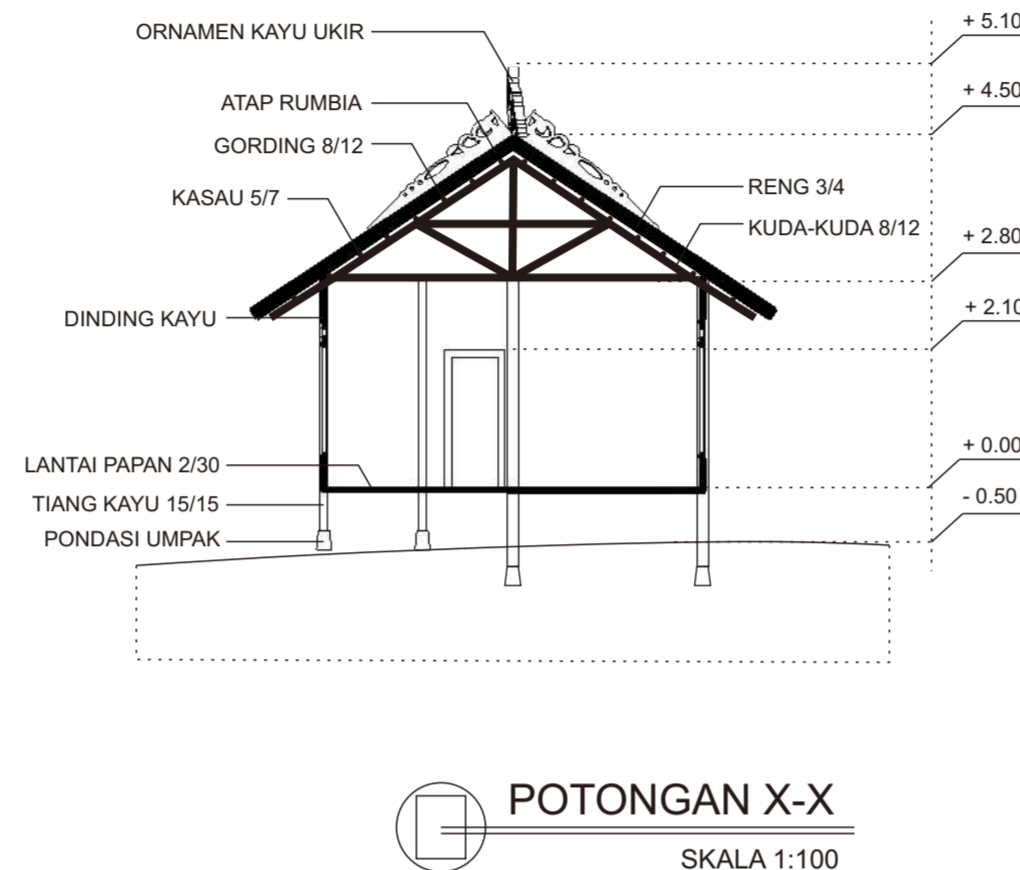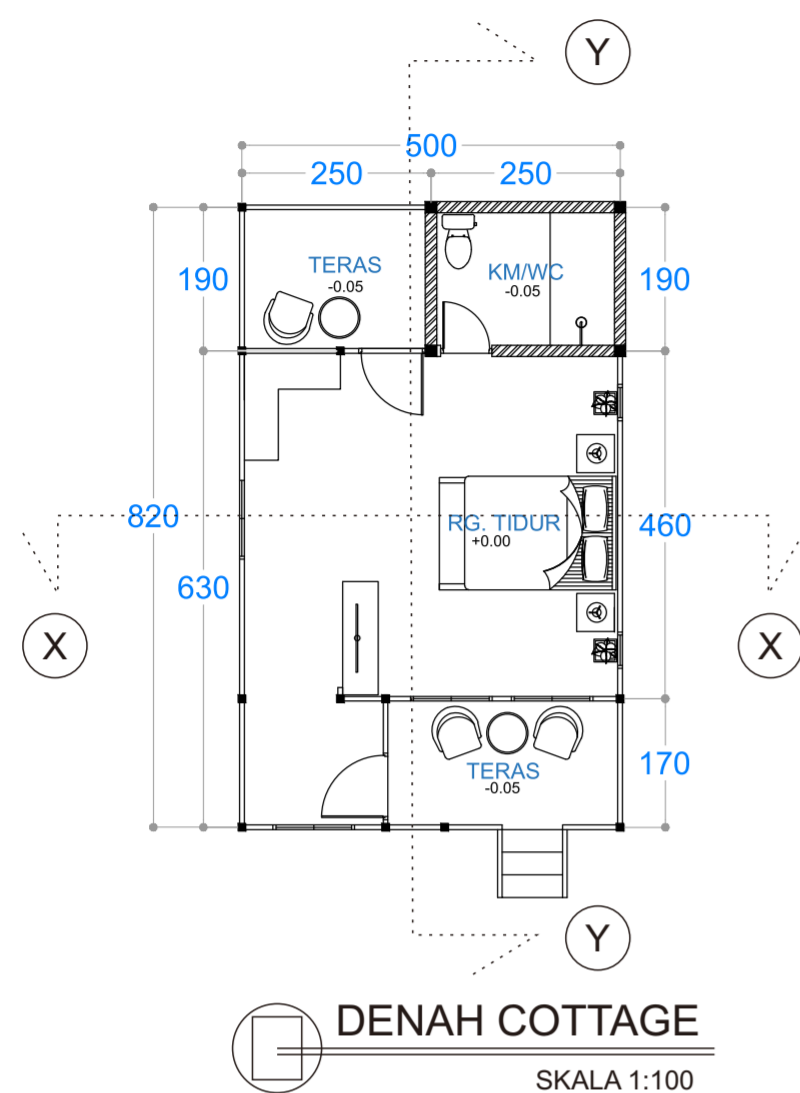


 FAKULTAS TEKNIK DEPARTEMEN ARSITEKTUR UNIVERSITAS HASANUDDIN	TUGAS AKHIR SKRIPSI PERANCANGAN	NAMA PEMBIMBING	JUDUL SKRIPSI	NAMA MAHASISWA / NIM	NAMA GAMBAR	SKALA	NO HALAMAN	JUMLAH HALAMAN	KET
		Dr. Ir. Hj. Idawarni J. Asmal, MT Dr. Ir. M. Yahya, ST., M.Eng	APPARALANG RESORT DENGAN PENDEKATAN ARSITEKTUR VERNAKULAR	MUTIA DWITASARI SYAMSUL D51114003	DELUXE COTTAGE	1 : 100			

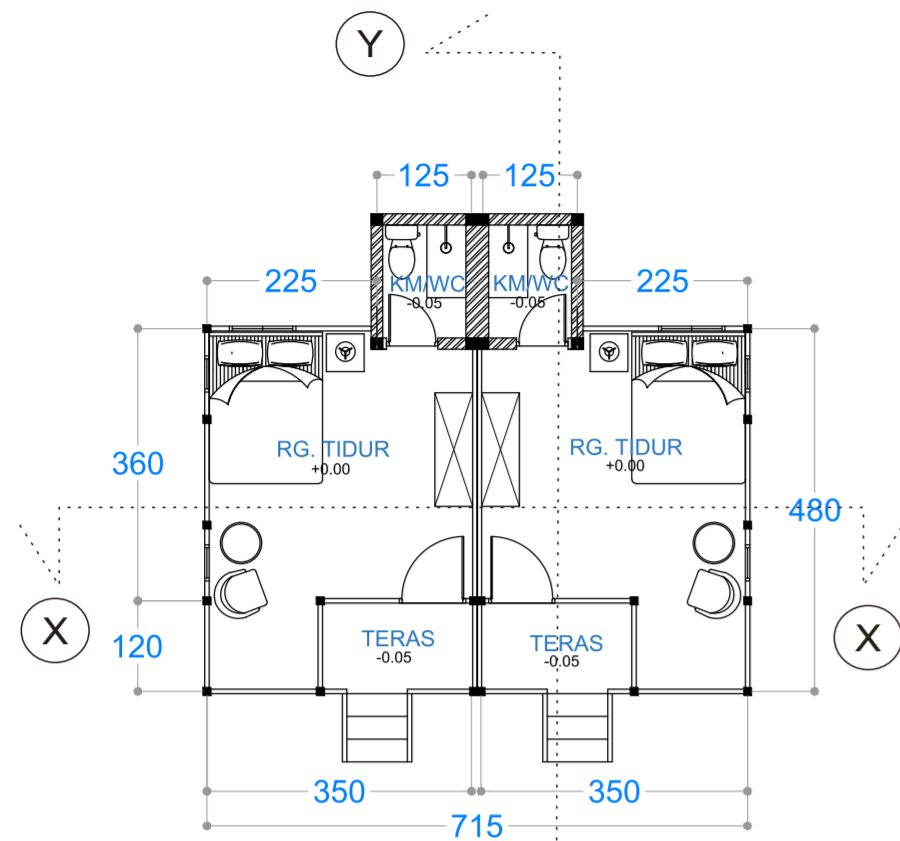


DENAH COTTAGE
SKALA 1:100

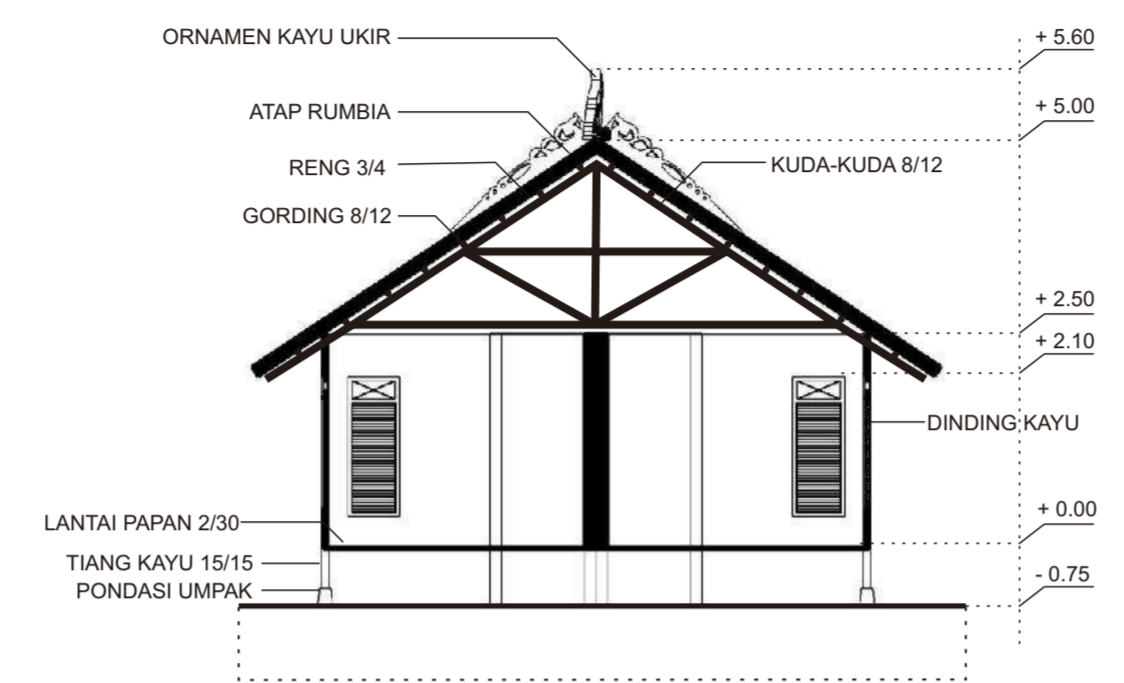


POTONGAN X-X
SKALA 1:100

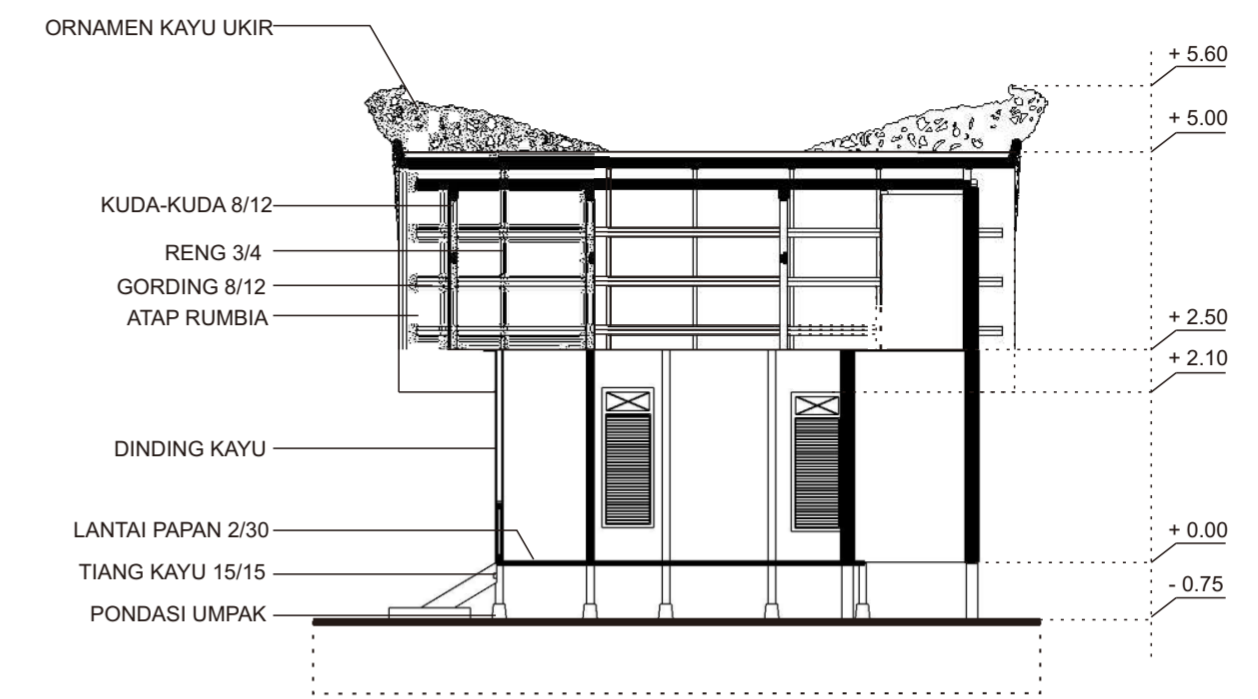

POTONGAN Y-Y
SKALA 1:100

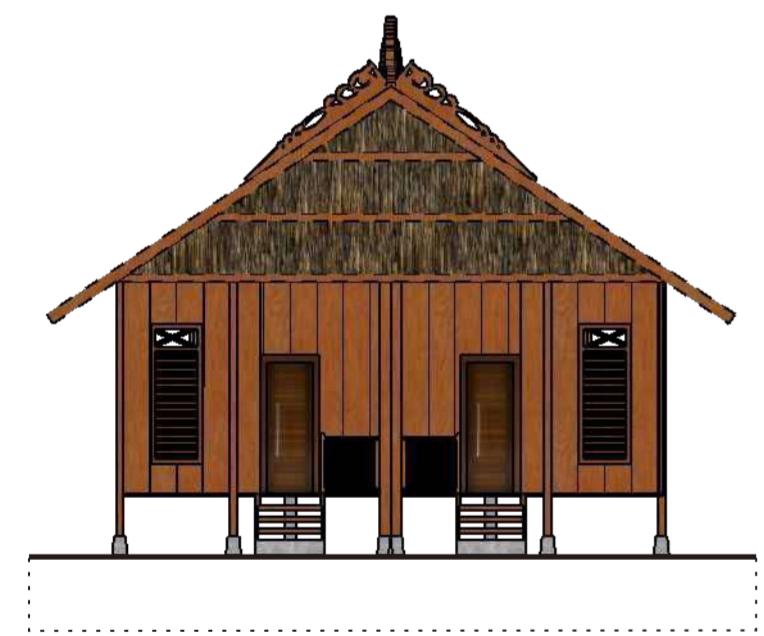


TAMPAK DEPAN
SKALA 1:100

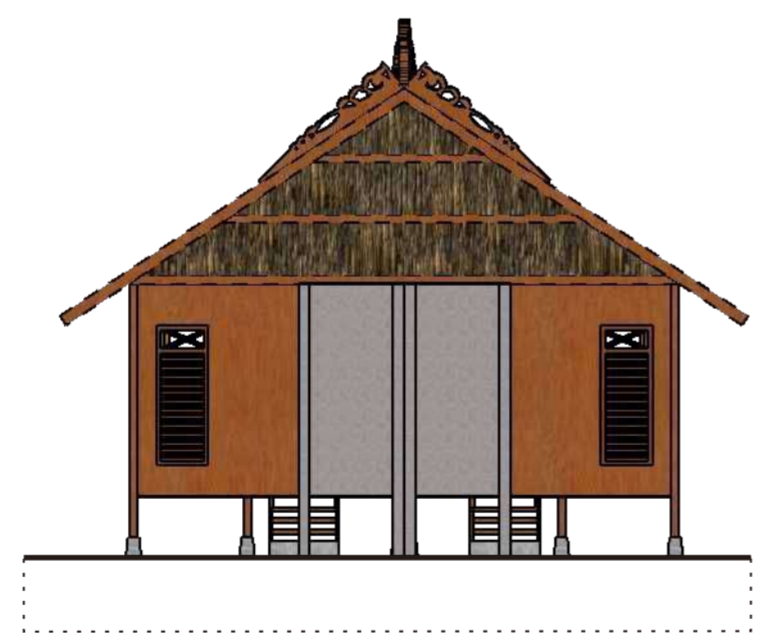


TAMPAK BELAKANG
SKALA 1:100




TAMPAK SAMPING KANAN
SKALA 1:100

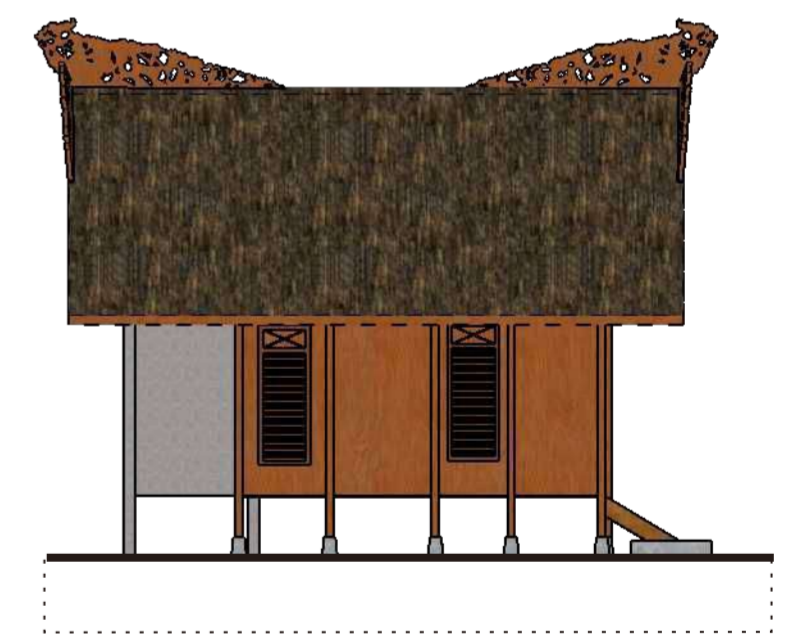


TAMPAK SAMPING KIRI
SKALA 1:100


 FAKULTAS TEKNIK DEPARTEMEN ARSITEKTUR UNIVERSITAS HASANUDDIN	TUGAS AKHIR SKRIPSI PERANCANGAN	NAMA PEMBIMBING	JUDUL SKRIPSI	NAMA MAHASISWA / NIM	NAMA GAMBAR	SKALA	NO HALAMAN	JUMLAH HALAMAN	KET
		Dr. Ir. Hj. Idawarni J. Asmal, MT Dr. Ir. M. Yahya, ST., M.Eng	APPARALANG RESORT DENGAN PENDEKATAN ARSITEKTUR VERNAKULAR	MUTIA DWITASARI SYAMSUL D51114003	STANDART COTTAGE	1 : 100			

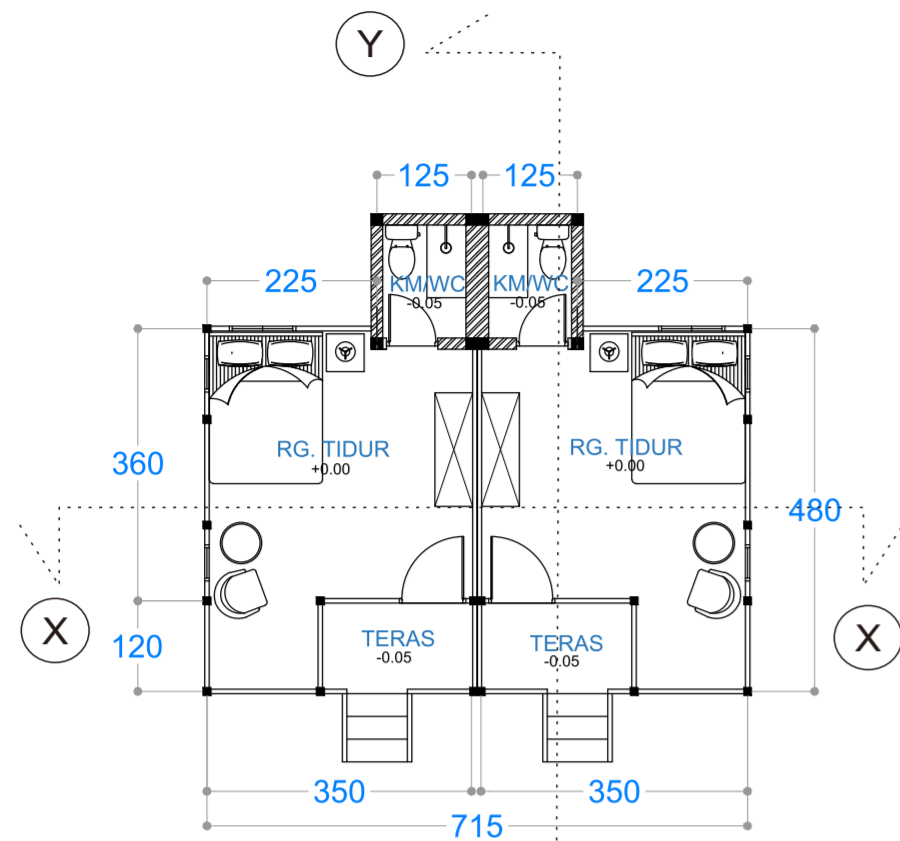


DENAH COTTAGE
SKALA 1:100

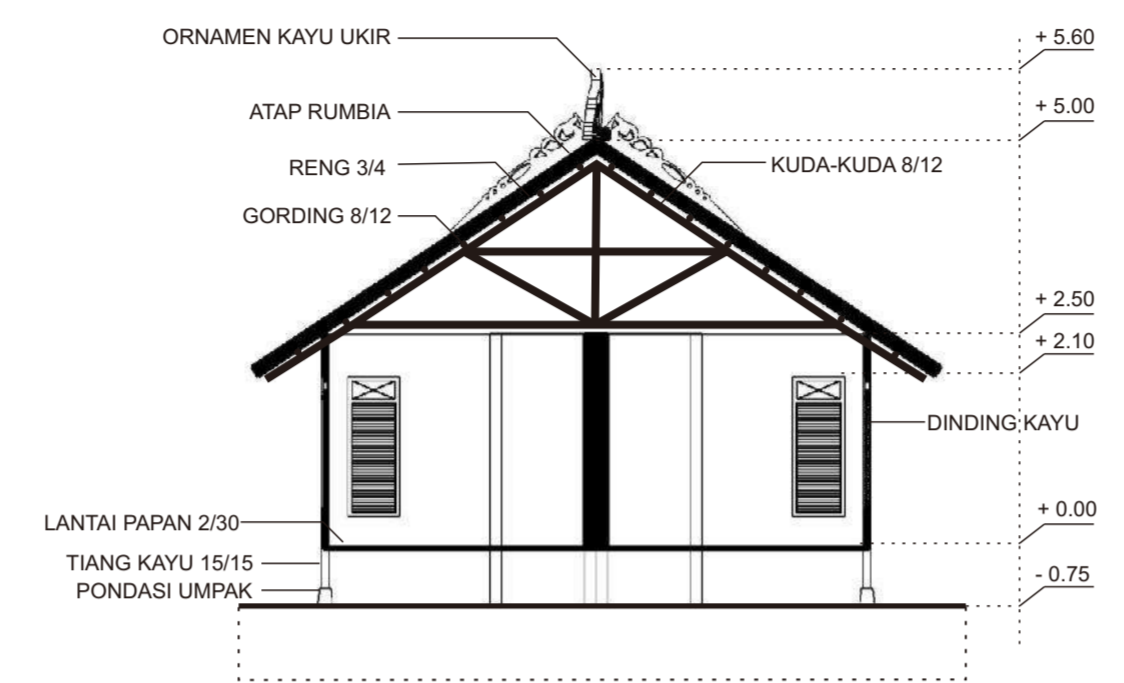


POTONGAN X-X
SKALA 1:100

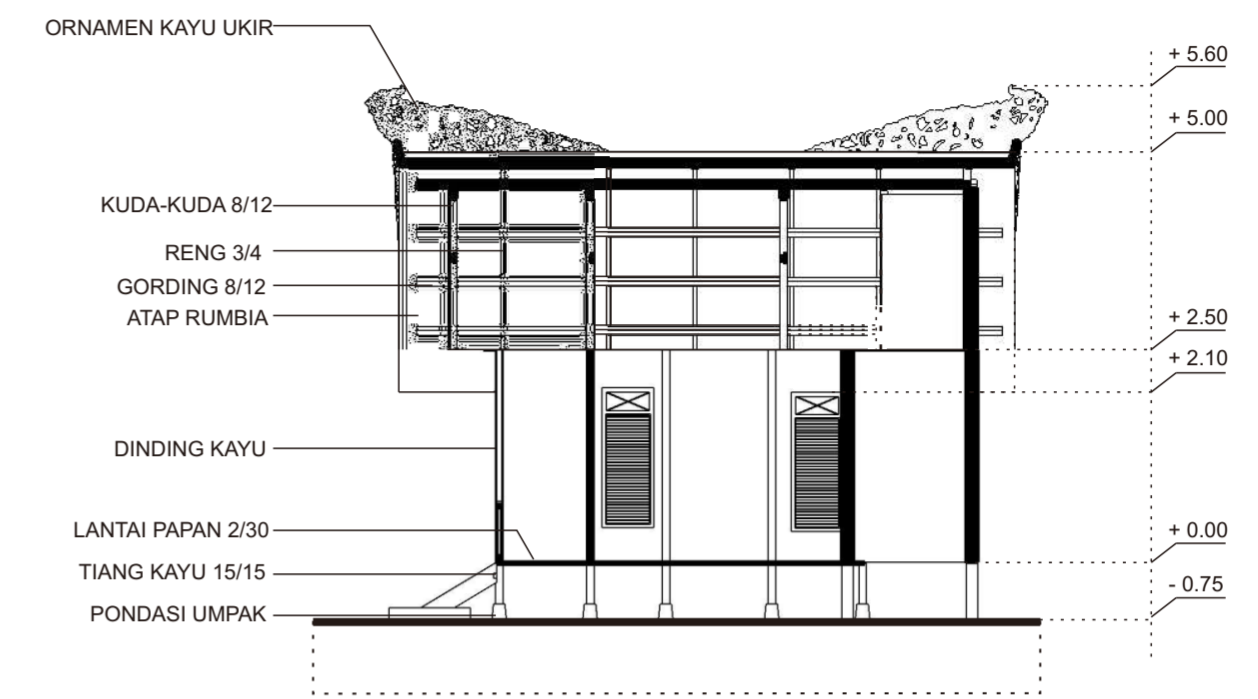

POTONGAN Y-Y
SKALA 1:100

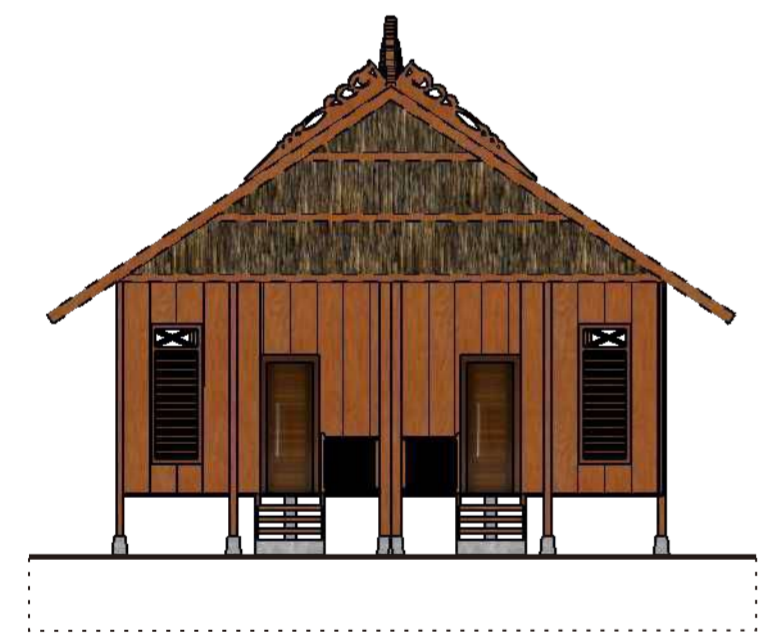


TAMPAK DEPAN
SKALA 1:100

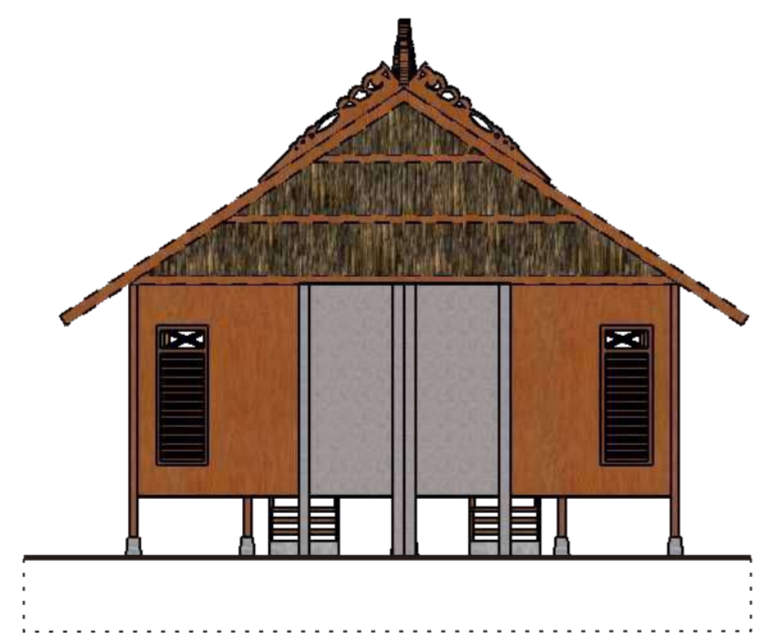


TAMPAK BELAKANG
SKALA 1:100




TAMPAK SAMPING KANAN
SKALA 1:100

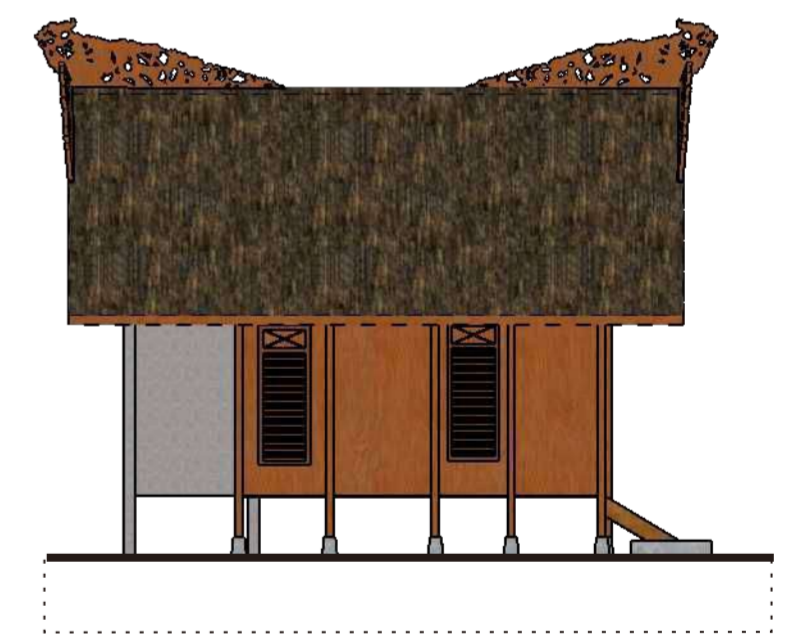


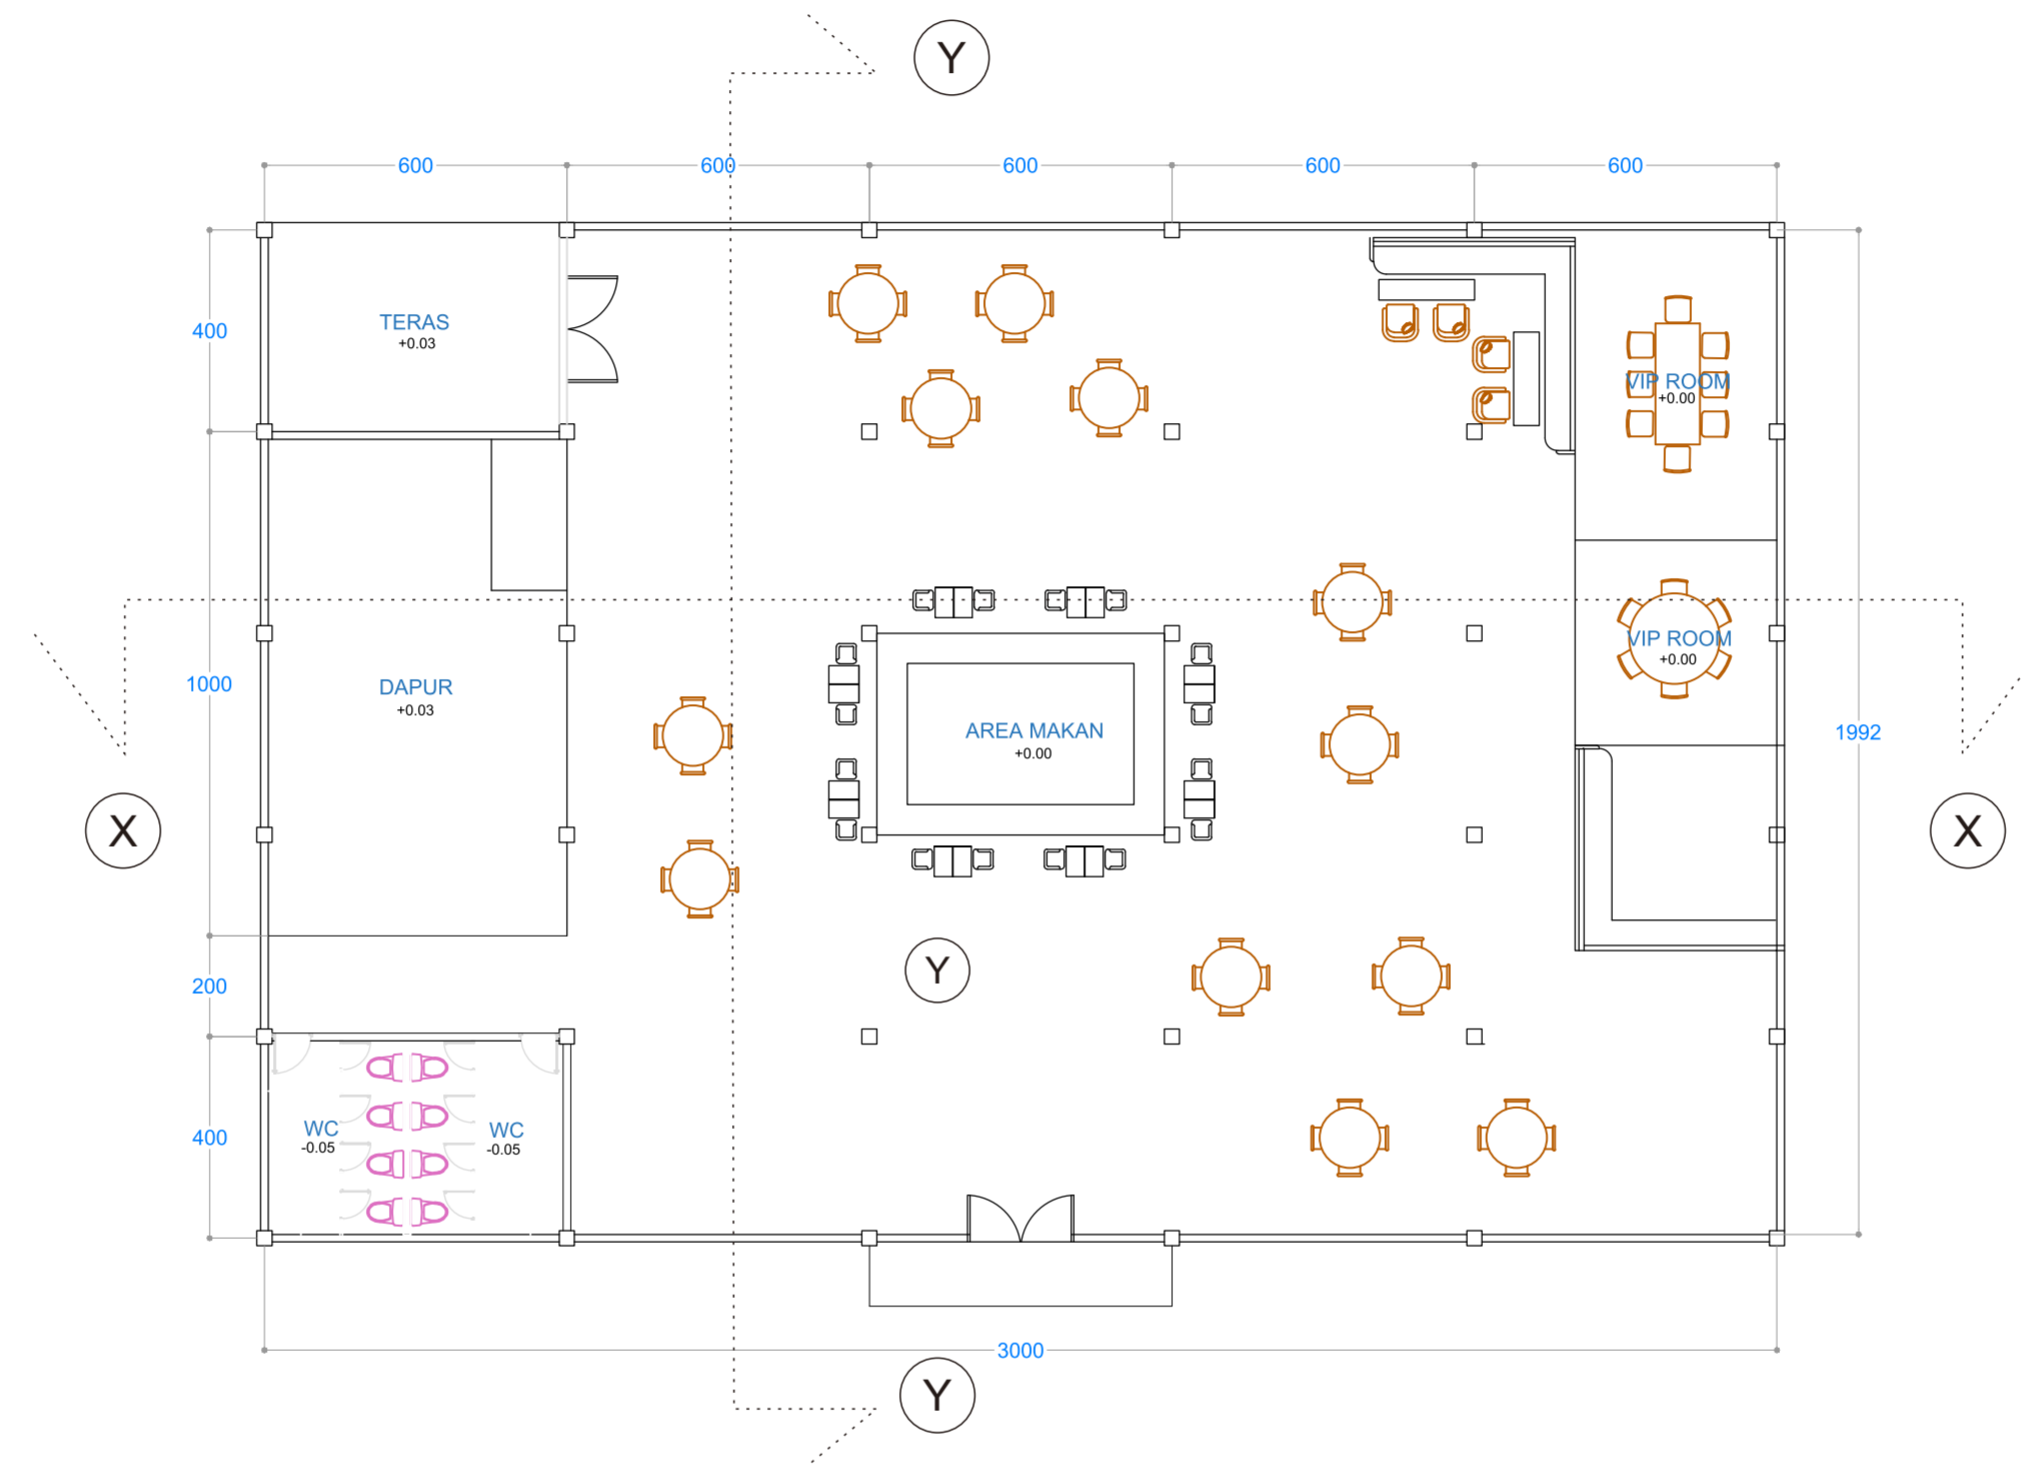
TAMPAK SAMPING KIRI
SKALA 1:100

 FAKULTAS TEKNIK DEPARTEMEN ARSITEKTUR UNIVERSITAS HASANUDDIN	TUGAS AKHIR SKRIPSI PERANCANGAN	NAMA PEMBIMBING	JUDUL SKRIPSI	NAMA MAHASISWA / NIM	NAMA GAMBAR	SKALA	NO HALAMAN	JUMLAH HALAMAN	KET
		Dr. Ir. Hj. Idawarni J. Asmal, MT Dr. Ir. M. Yahya, ST., M.Eng	APPARALANG RESORT DENGAN PENDEKATAN ARSITEKTUR VERNAKULAR	MUTIA DWITASARI SYAMSUL D51114003	STANDART COTTAGE	1 : 100			

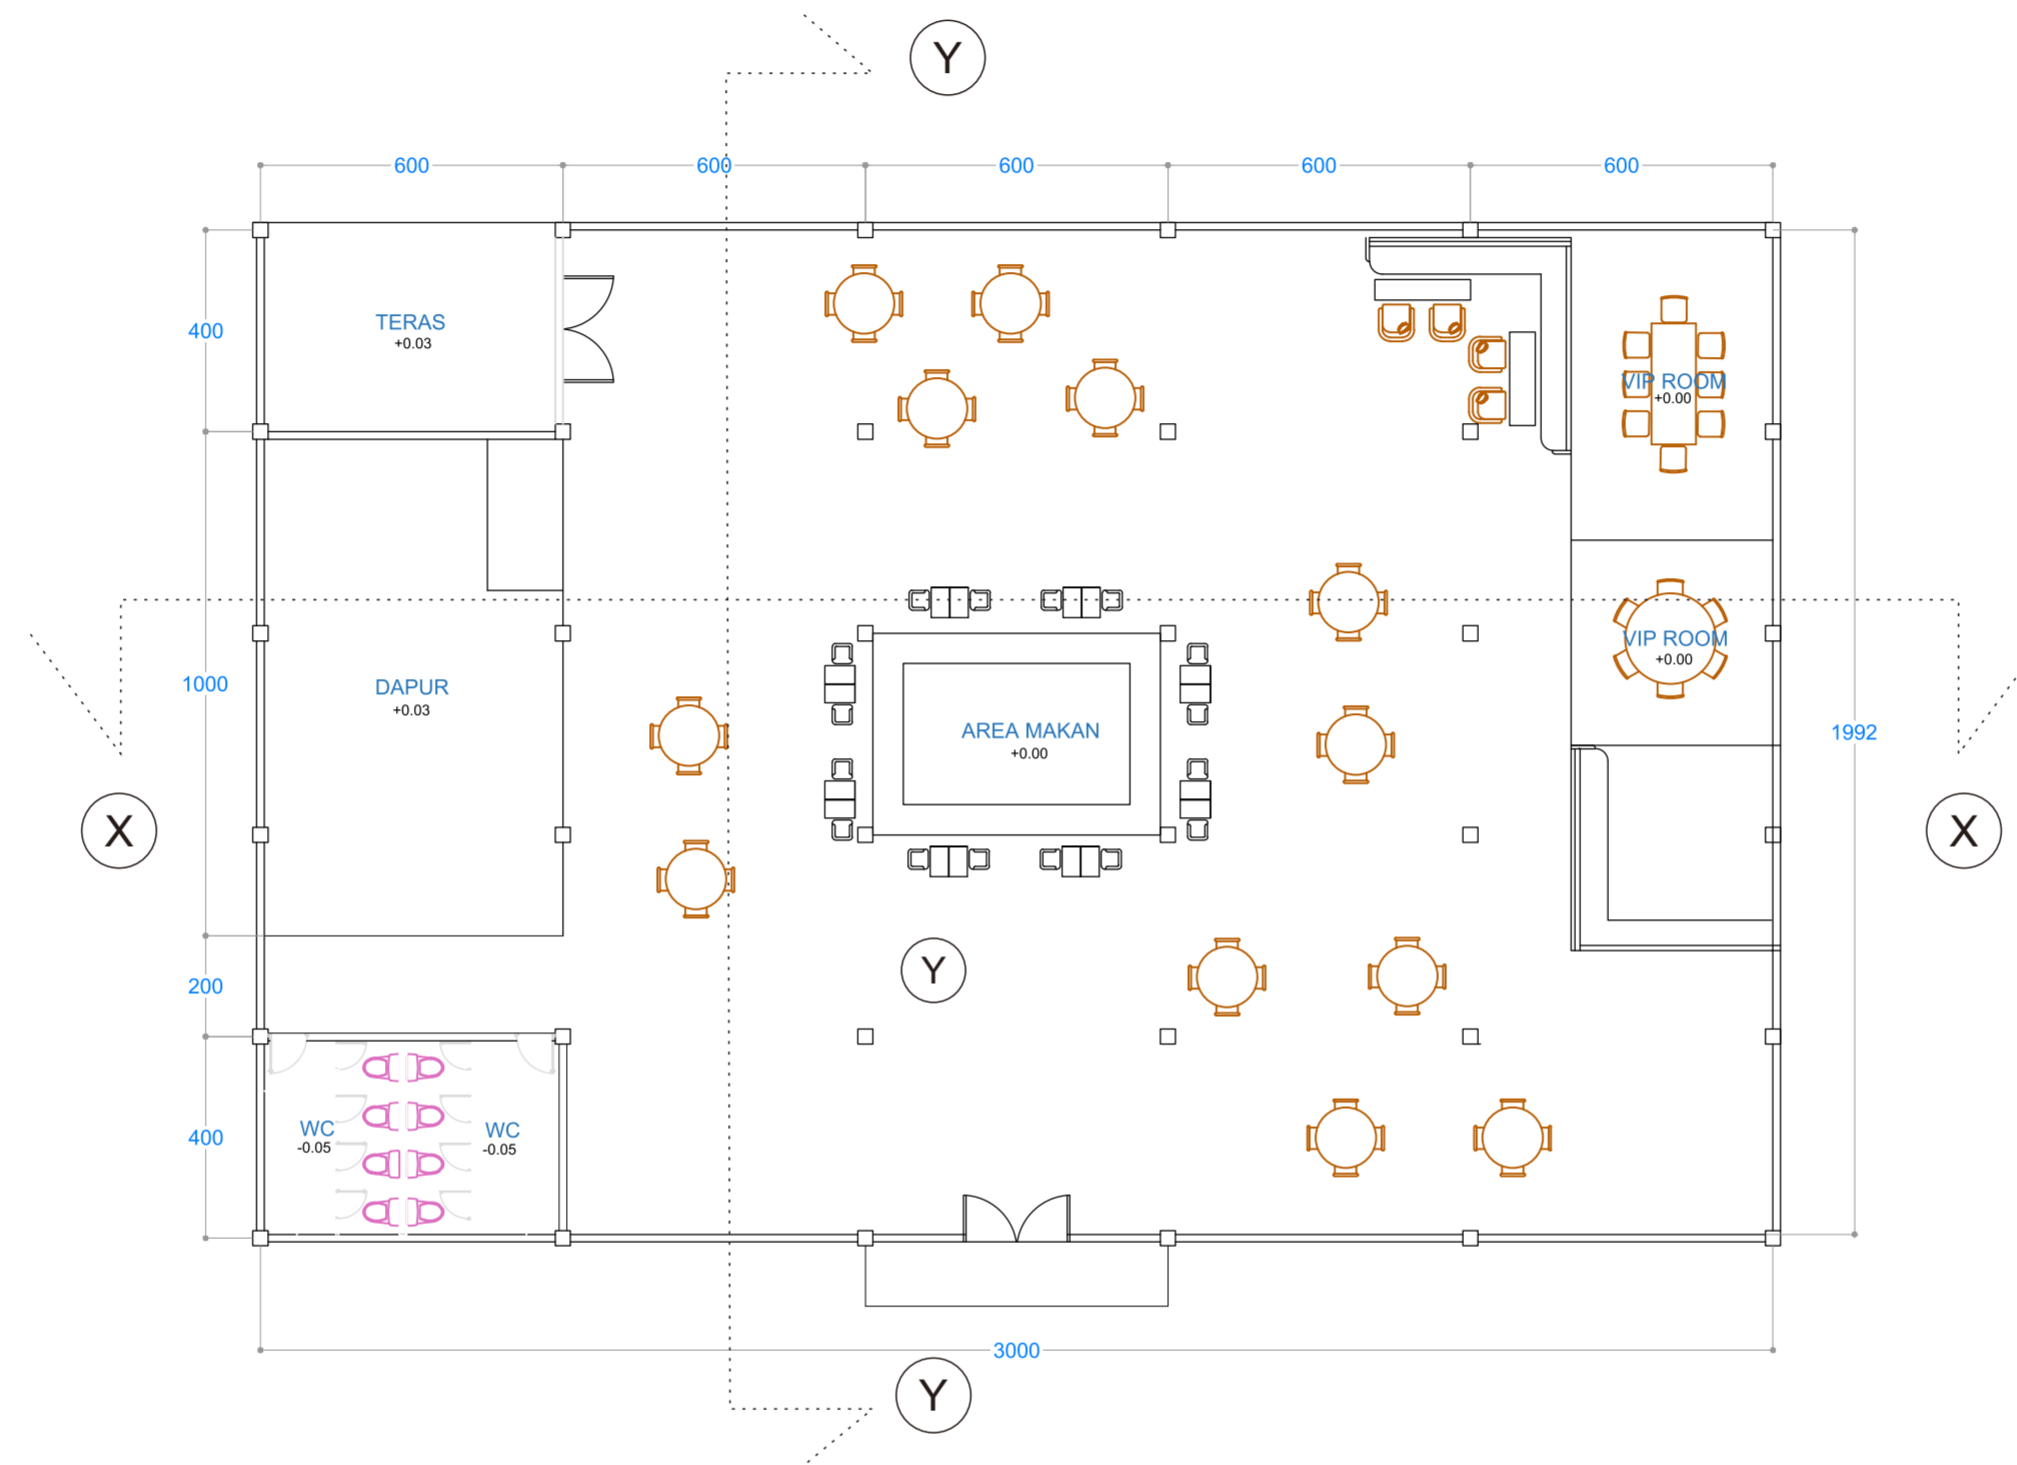


DENAH RESTAURANT
SKALA 1:150

 FAKULTAS TEKNIK DEPARTEMEN ARSITEKTUR UNIVERSITAS HASANUDDIN	TUGAS AKHIR SKRIPSI PERANCANGAN	NAMA PEMBIMBING	JUDUL SKRIPSI	NAMA MAHASISWA / NIM	NAMA GAMBAR	SKALA	NO HALAMAN	JUMLAH HALAMAN	KET
		Dr. Ir. Hj. Idawarni J. Asmal, MT Dr. Ir. M. Yahya, ST., M.Eng	APPARALANG RESORT DENGAN PENDEKATAN ARSITEKTUR VERNAKULAR	MUTIA DWITASARI SYAMSUL D51114003	DENAH RESTAURANT	1 : 150			



DENAH RESTAURANT
SKALA 1:150

 FAKULTAS TEKNIK DEPARTEMEN ARSITEKTUR UNIVERSITAS HASANUDDIN	TUGAS AKHIR SKRIPSI PERANCANGAN	NAMA PEMBIMBING	JUDUL SKRIPSI	NAMA MAHASISWA / NIM	NAMA GAMBAR	SKALA	NO HALAMAN	JUMLAH HALAMAN	KET
		Dr. Ir. Hj. Idawarni J. Asmal, MT Dr. Ir. M. Yahya, ST., M.Eng	APPARALANG RESORT DENGAN PENDEKATAN ARSITEKTUR VERNAKULAR	MUTIA DWITASARI SYAMSUL D51114003	DENAH RESTAURANT	1 : 150			



TAMPAK DEPAN
SKALA 1:150




TAMPAK SAMPING KIRI
SKALA 1:150




TAMPAK BELAKANG
SKALA 1:150



TAMPAK SAMPING KANAN
SKALA 1:150


 FAKULTAS TEKNIK DEPARTEMEN ARSITEKTUR UNIVERSITAS HASANUDDIN	TUGAS AKHIR SKRIPSI PERANCANGAN	NAMA PEMBIMBING	JUDUL SKRIPSI	NAMA MAHASISWA / NIM	NAMA GAMBAR	SKALA	NO HALAMAN	JUMLAH HALAMAN	KET
		Dr. Ir. Hj. Idawarni J. Asmal, MT Dr. Ir. M. Yahya, ST., M.Eng	APPARALANG RESORT DENGAN PENDEKATAN ARSITEKTUR VERNAKULAR	MUTIA DWITASARI SYAMSUL D51114003	RESTAURANT	1 : 150			

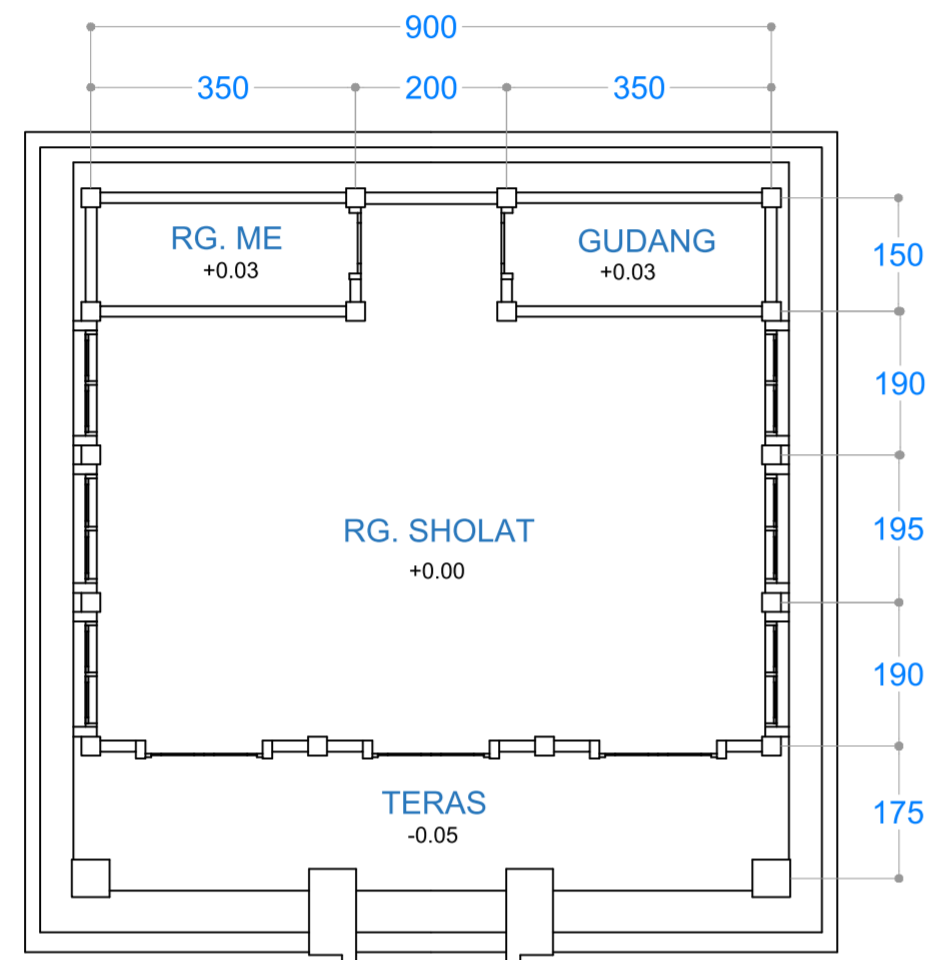

DENAH MESJID
SKALA 1:100



TAMPAK DEPAN
SKALA 1:100

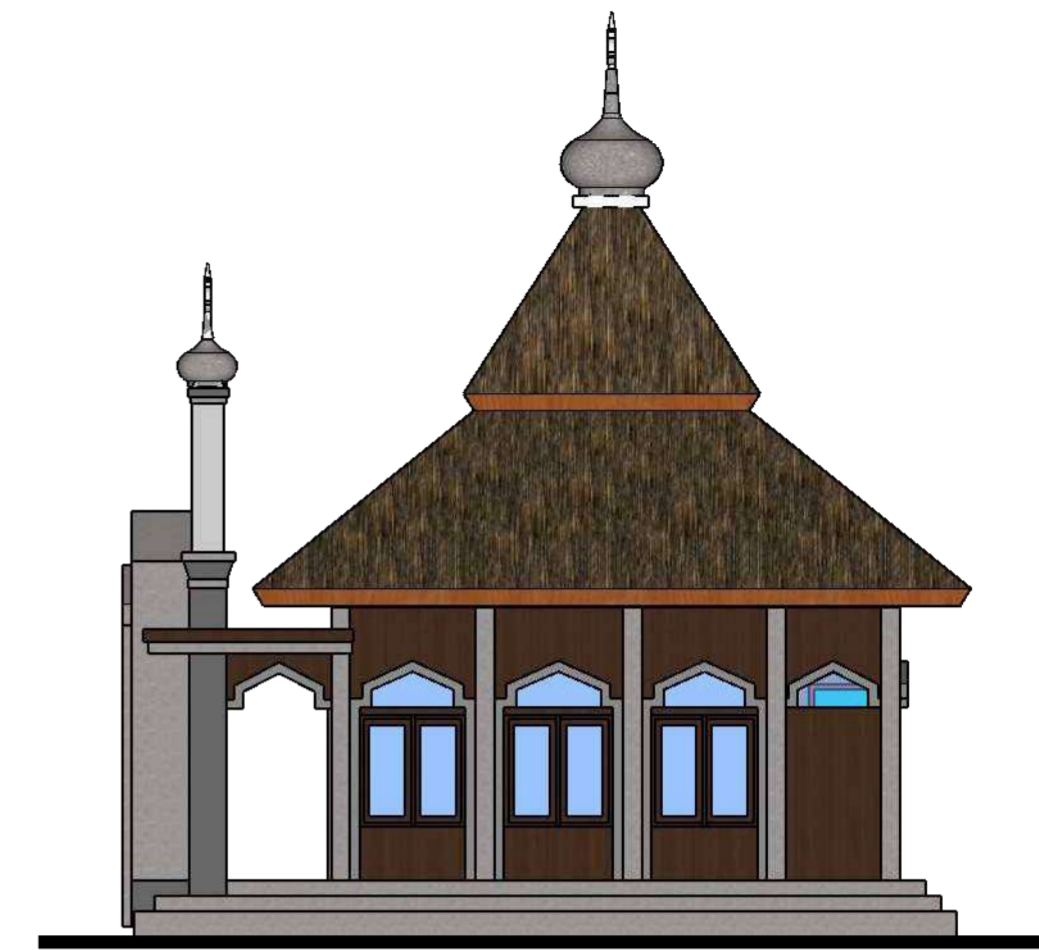


TAMPAK SAMPING KIRI
SKALA 1:100




TAMPAK BELAKANG
SKALA 1:100



TAMPAK SAMPING KANAN
SKALA 1:100

 FAKULTAS TEKNIK DEPARTEMEN ARSITEKTUR UNIVERSITAS HASANUDDIN	TUGAS AKHIR SKRIPSI PERANCANGAN	NAMA PEMBIMBING	JUDUL SKRIPSI	NAMA MAHASISWA / NIM	NAMA GAMBAR	SKALA	NO HALAMAN	JUMLAH HALAMAN	KET
		Dr. Ir. Hj. Idawarni J. Asmal, MT Dr. Ir. M. Yahya, ST., M.Eng	APPARALANG RESORT DENGAN PENDEKATAN ARSITEKTUR VERNAKULAR	MUTIA DWITASARI SYAMSUL D51114003	MESJID	1 : 100			

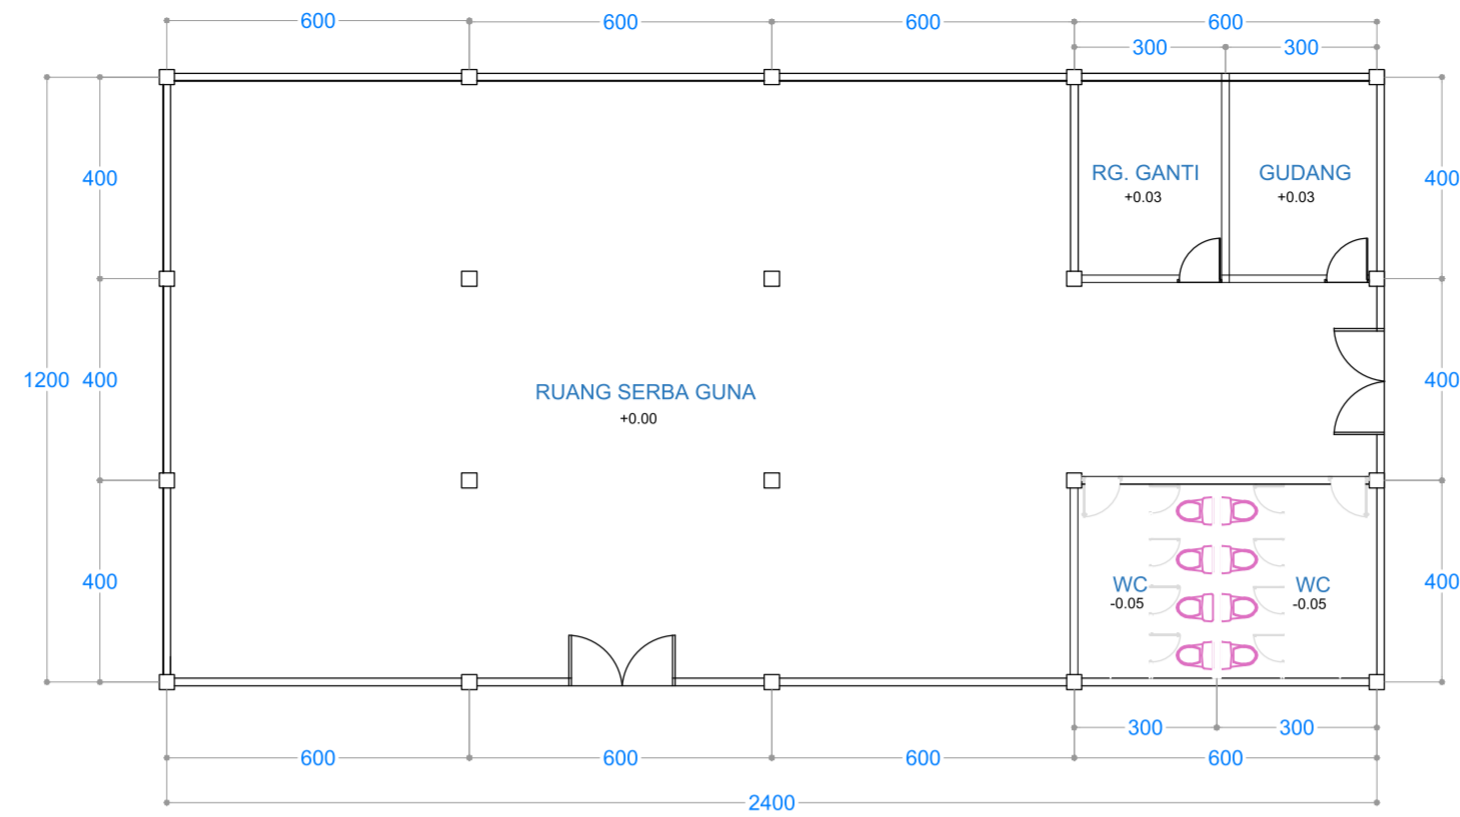


DENAH GEDUNG SERBAGUNA
SKALA 1:150




TAMPAK DEPAN
SKALA 1:150




TAMPAK BELAKANG
SKALA 1:150

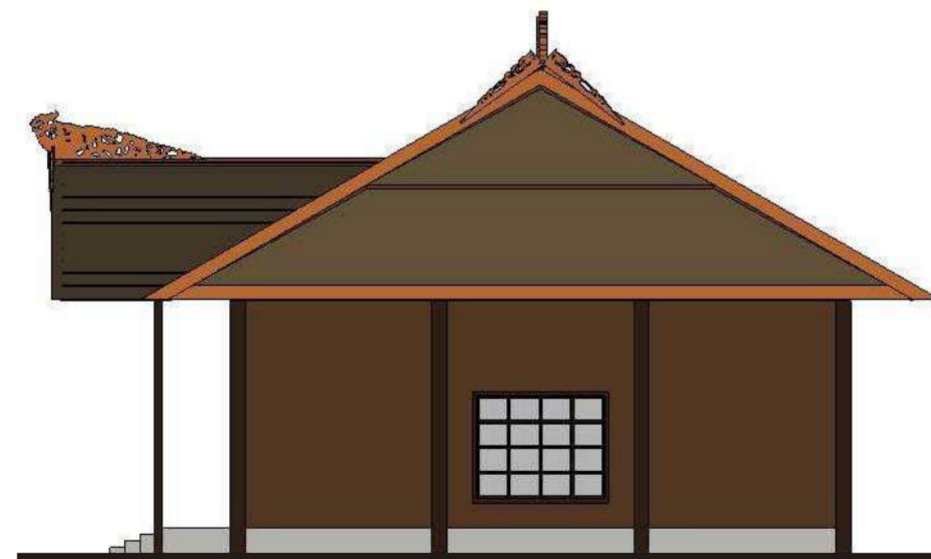


TAMPAK SAMPING KANAN
SKALA 1:150

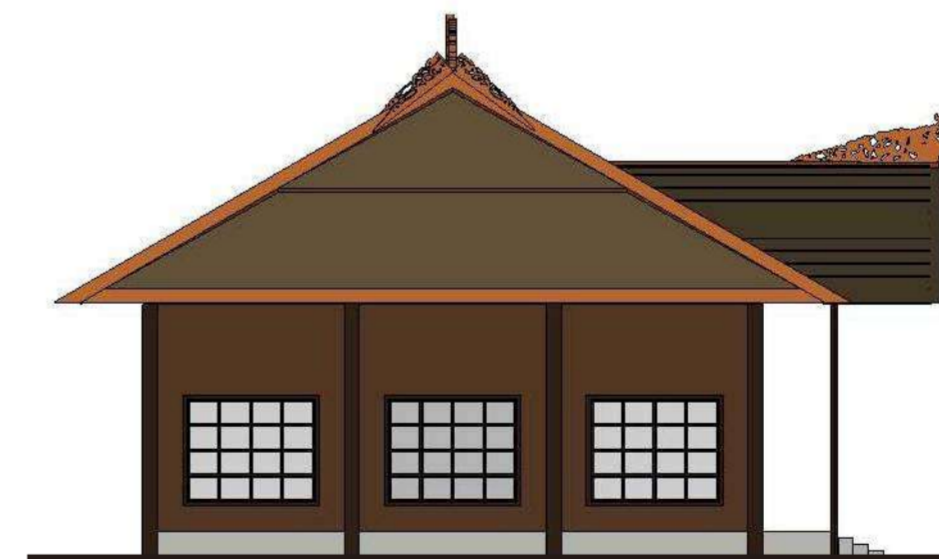

TAMPAK SAMPING KIRI
SKALA 1:150

 FAKULTAS TEKNIK DEPARTEMEN ARSITEKTUR UNIVERSITAS HASANUDDIN	TUGAS AKHIR SKRIPSI PERANCANGAN	NAMA PEMBIMBING	JUDUL SKRIPSI	NAMA MAHASISWA / NIM	NAMA GAMBAR	SKALA	NO HALAMAN	JUMLAH HALAMAN	KET
		Dr. Ir. Hj. Idawarni J. Asmal, MT Dr. Ir. M. Yahya, ST., M.Eng	APPARALANG RESORT DENGAN PENDEKATAN ARSITEKTUR VERNAKULAR	MUTIA DWITASARI SYAMSUL D51114003	SERBAGUNA	1 : 150			

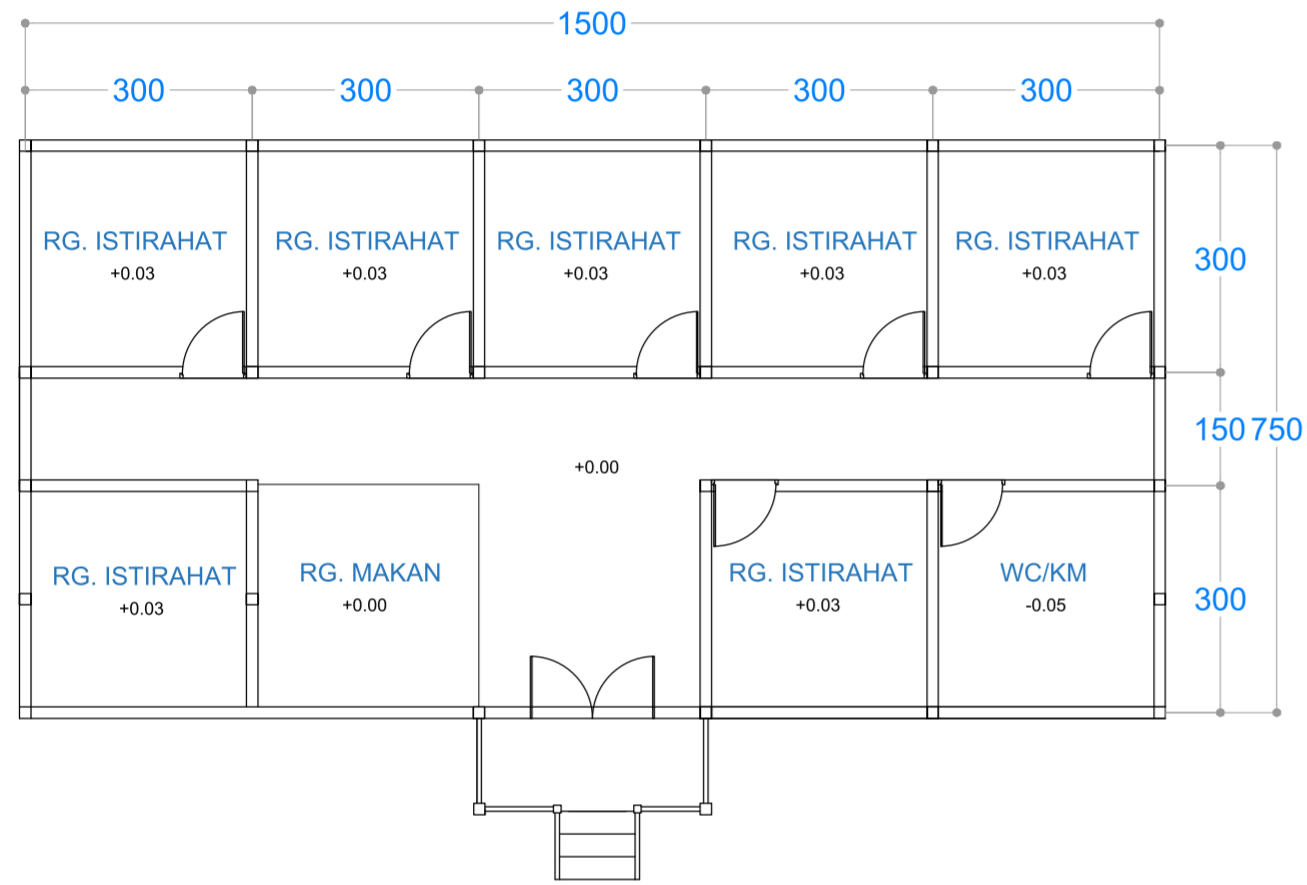

DENAH HOUSEKEEPING
SKALA 1:100




TAMPAK DEPAN
SKALA 1:100




TAMPAK SAMPING KANAN
SKALA 1:100





TAMPAK BELAKANG
SKALA 1:100

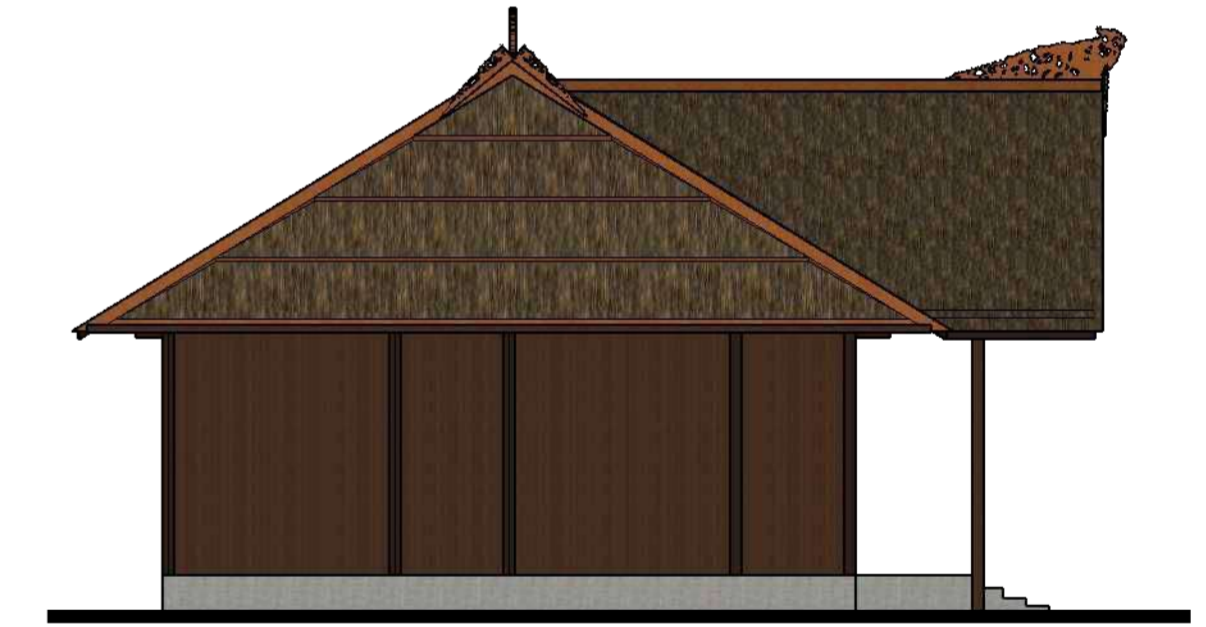


TAMPAK SAMPING KIRI
SKALA 1:100


 FAKULTAS TEKNIK DEPARTEMEN ARSITEKTUR UNIVERSITAS HASANUDDIN	TUGAS AKHIR SKRIPSI PERANCANGAN	NAMA PEMBIMBING	JUDUL SKRIPSI	NAMA MAHASISWA / NIM	NAMA GAMBAR	SKALA	NO HALAMAN	JUMLAH HALAMAN	KET
		Dr. Ir. Hj. Idawarni J. Asmal, MT Dr. Ir. M. Yahya, ST., M.Eng	APPARALANG RESORT DENGAN PENDEKATAN ARSITEKTUR VERNAKULAR	MUTIA DWITASARI SYAMSUL D51114003	HOUSEKEEPING	1 : 100			

INTERIOR DELUXE ROOM

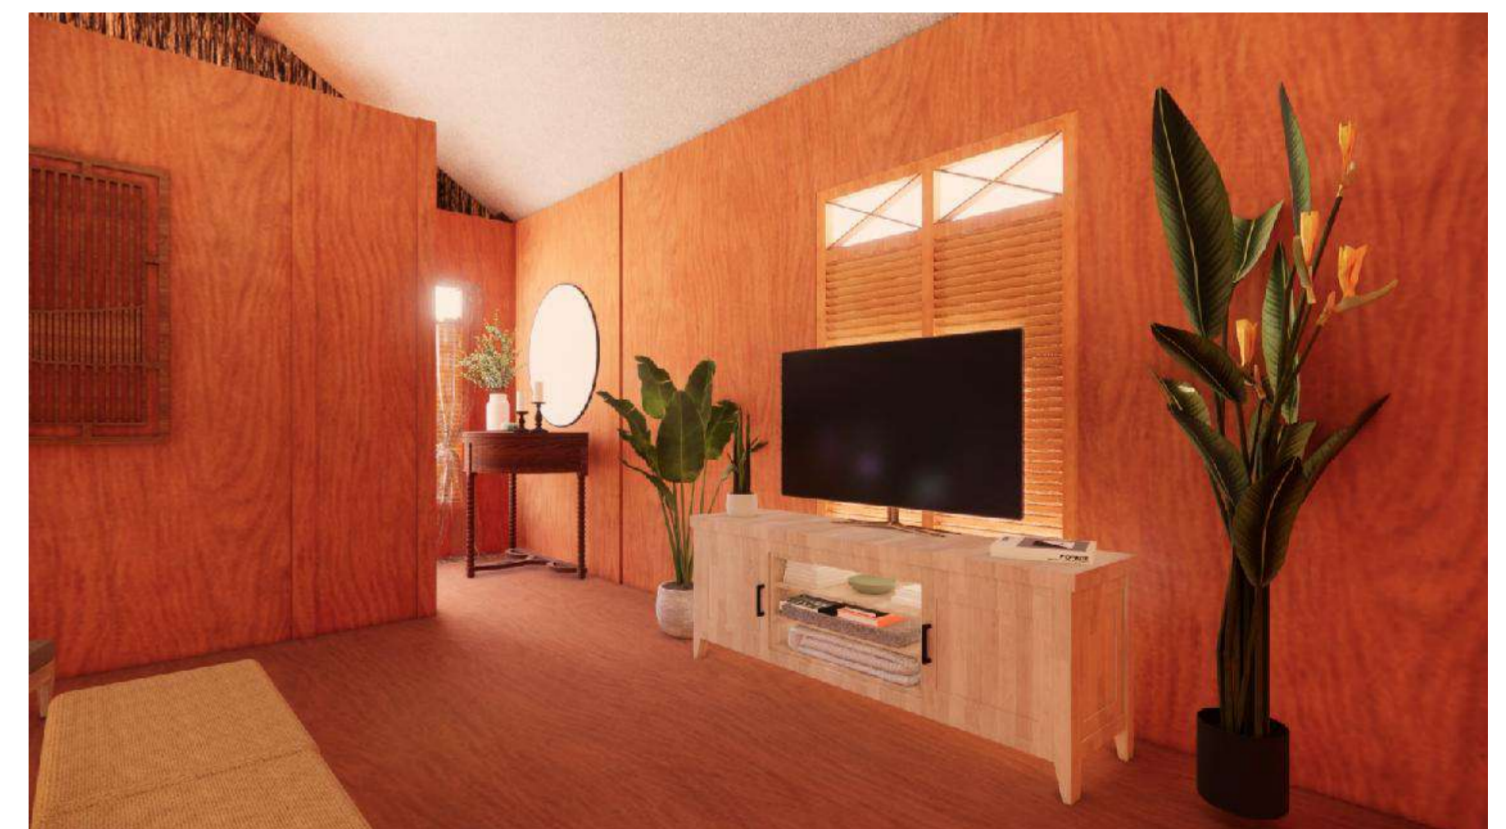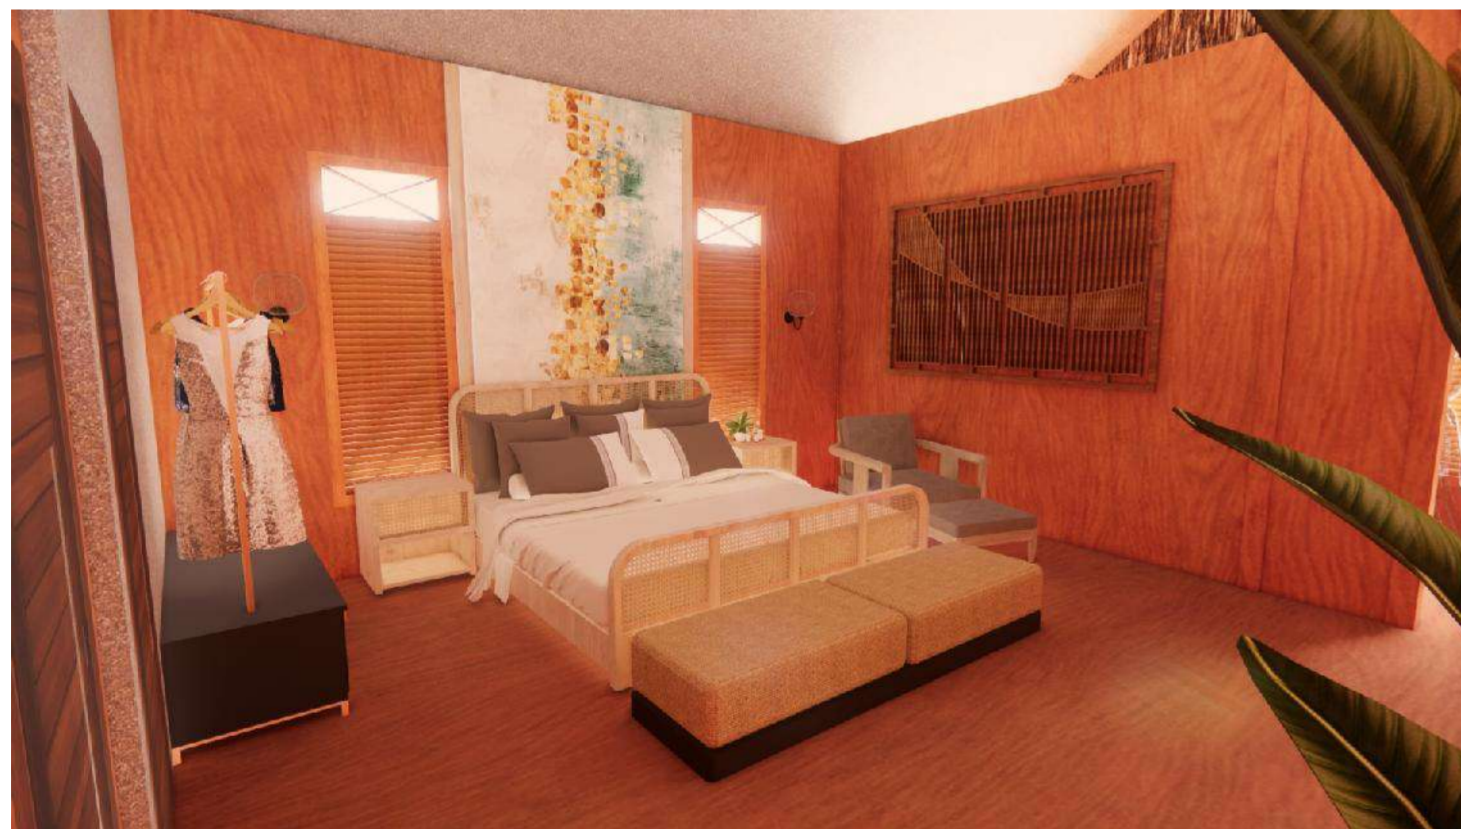

 FAKULTAS TEKNIK DEPARTEMEN ARSITEKTUR UNIVERSITAS HASANUDDIN	TUGAS AKHIR SKRIPSI PERANCANGAN	NAMA PEMBIMBING	JUDUL SKRIPSI	NAMA MAHASISWA / NIM	NAMA GAMBAR	SKALA	NO HALAMAN	JUMLAH HALAMAN	KET
		Dr. Ir. Hj. Idawarni J. Asmal, MT Dr. Ir. M. Yahya, ST., M.Eng	APPARALANG RESORT DENGAN PENDEKATAN ARSITEKTUR VERNAKULAR	MUTIA DWITASARI SYAMSUL D51114003	INTERIOR				

INTERIOR RESTAURANT

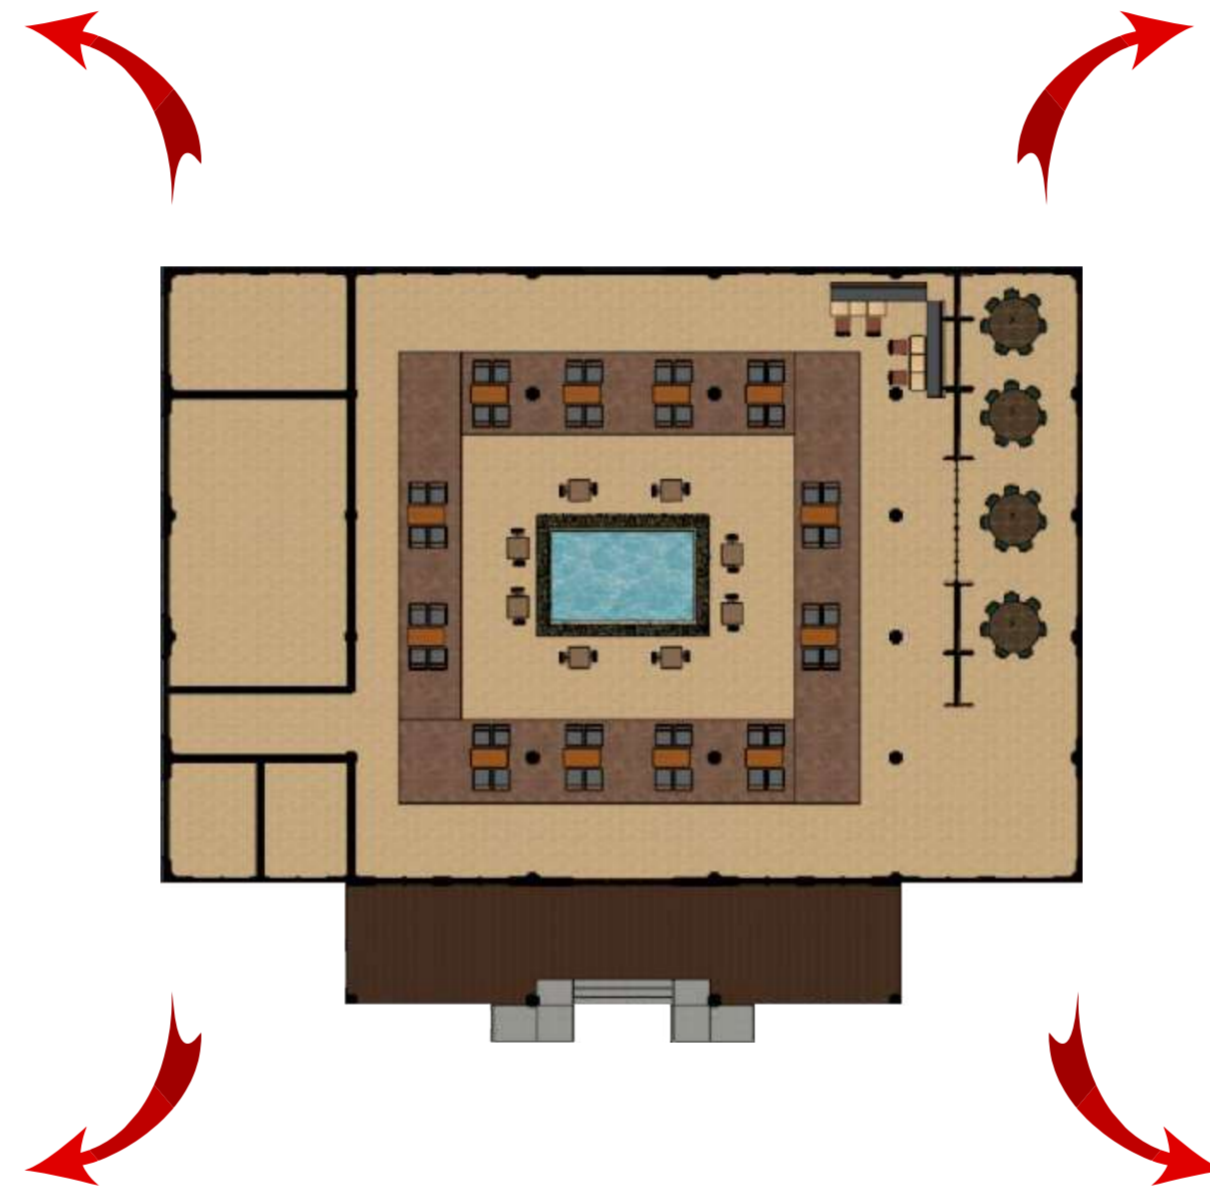

FAKULTAS TEKNIK
DEPARTEMEN ARSITEKTUR
UNIVERSITAS HASANUDDIN

TUGAS AKHIR
SKRIPSI
PERANCANGAN

NAMA PEMBIMBING

Dr. Ir. Hj. Idawarni J. Asmal, MT
Dr. Ir. M. Yahya, ST., M.Eng

JUDUL SKRIPSI

APPARALANG RESORT
DENGAN PENDEKATAN
ARSITEKTUR VERNAKULAR

NAMA MAHASISWA / NIM

MUTIA DWITASARI SYAMSUL
D51114003

NAMA GAMBAR


INTERIOR

SKALA




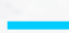
NO
HALAMAN


JUMLAH
HALAMAN

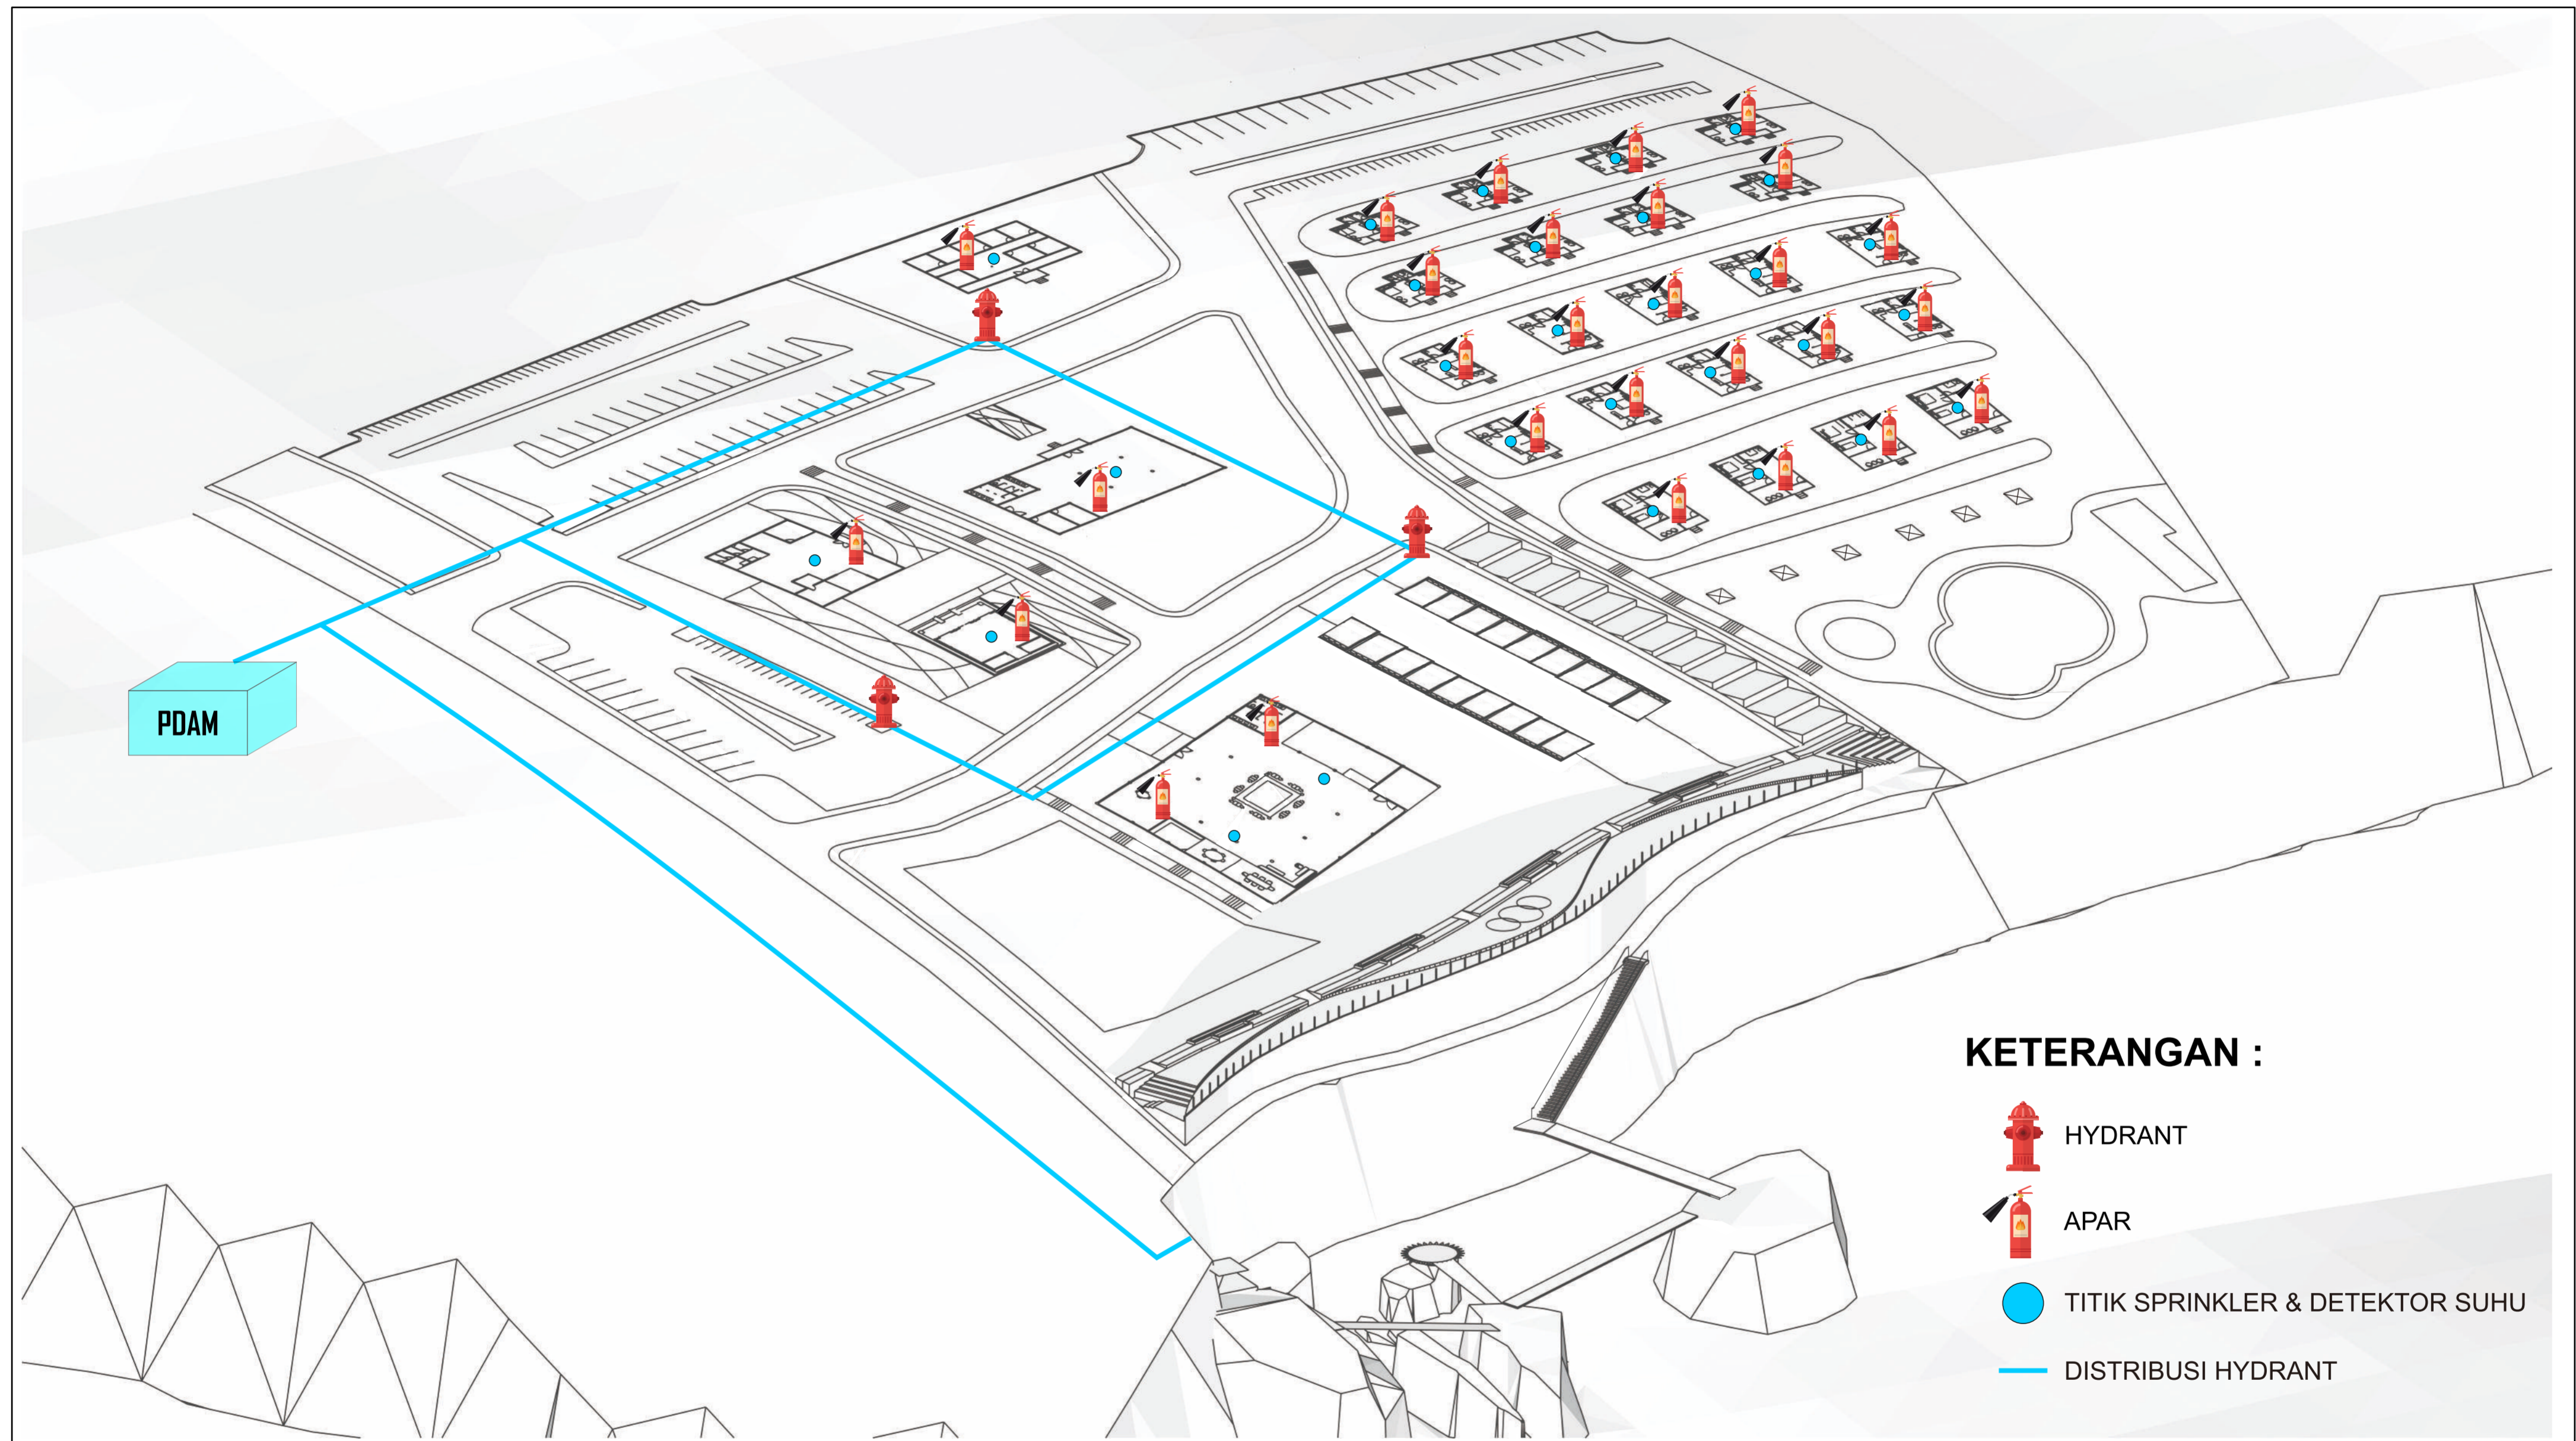
KET




KETERANGAN :


-  HYDRANT
-  APAR
-  TITIK SPRINKLER & DETEKTOR SUHU
-  DISTRIBUSI HYDRANT

 FAKULTAS TEKNIK DEPARTEMEN ARSITEKTUR UNIVERSITAS HASANUDDIN	TUGAS AKHIR SKRIPSI PERANCANGAN	NAMA PEMBIMBING	JUDUL SKRIPSI	NAMA MAHASISWA / NIM	NAMA GAMBAR	SKALA	NO HALAMAN	JUMLAH HALAMAN	KET
		Dr. Ir. Hj. Idawarni J. Asmal, MT Dr. Ir. M. Yahya, ST., M.Eng	APPARALANG RESORT DENGAN PENDEKATAN ARSITEKTUR VERNAKULAR	MUTIA DWITASARI SYAMSUL D51114003	ISOMETRI PENCEGAHAN KEBAKARAN				

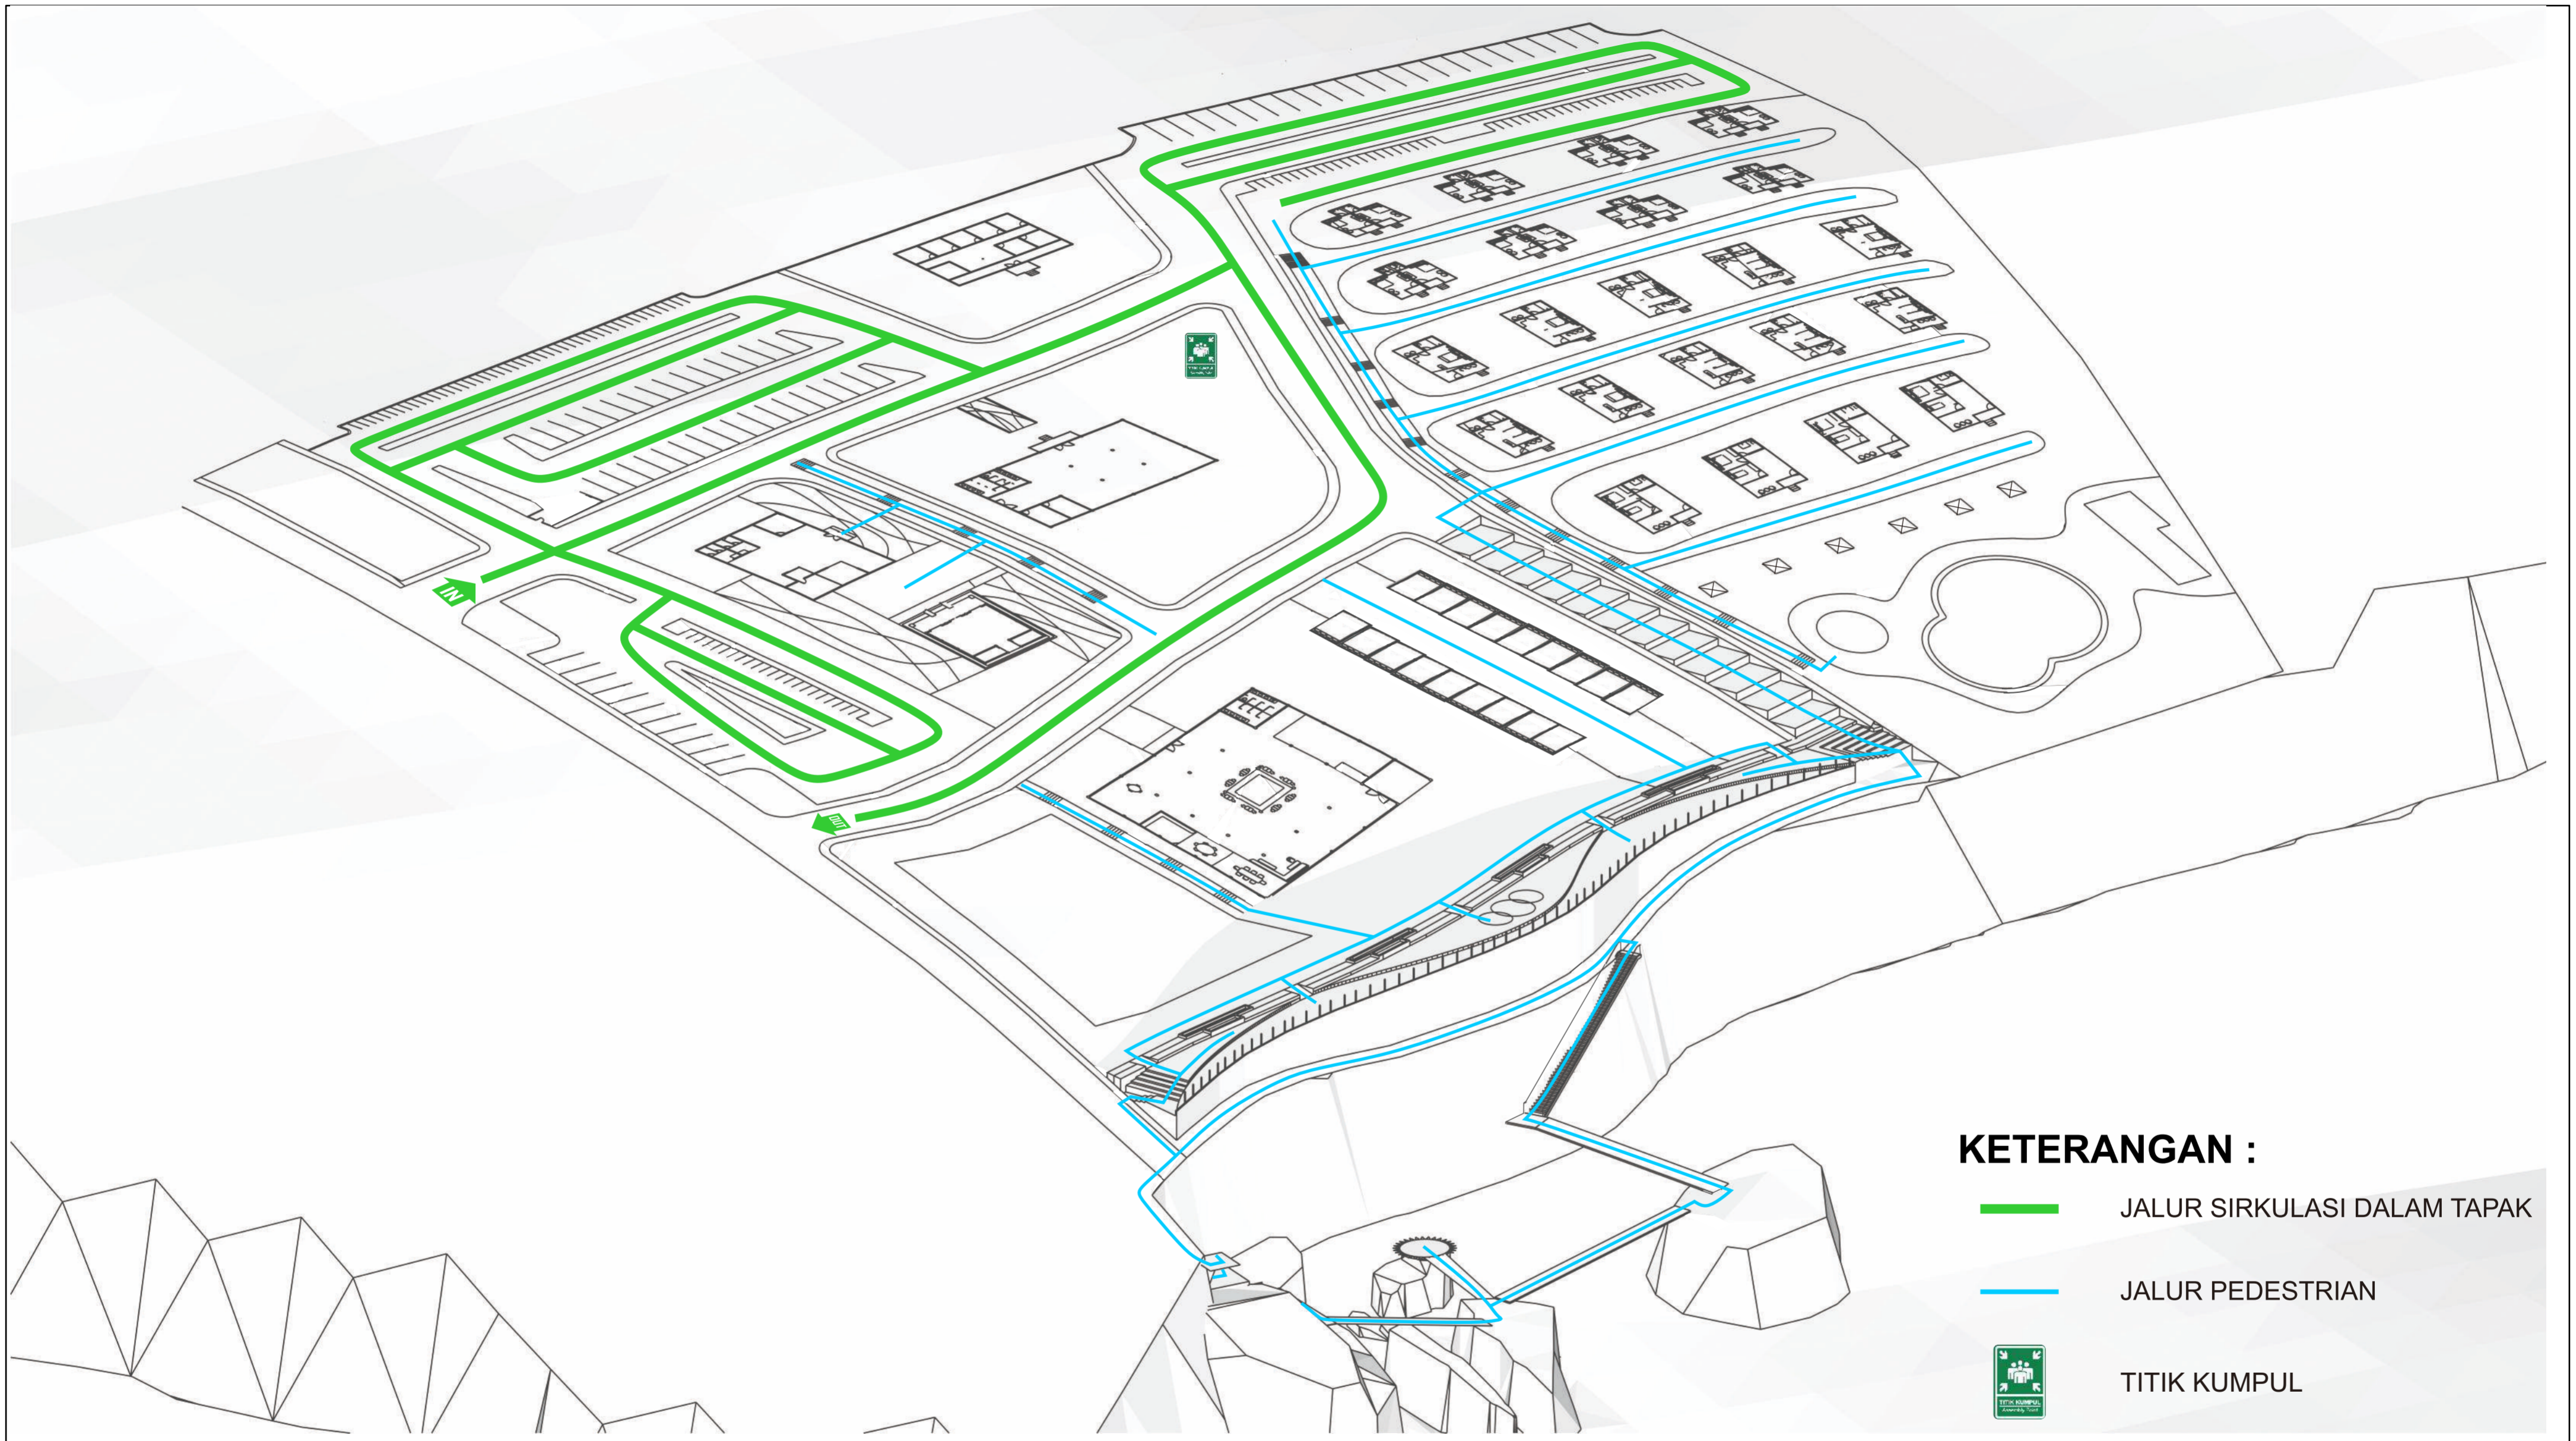

 FAKULTAS TEKNIK DEPARTEMEN ARSITEKTUR UNIVERSITAS HASANUDDIN	TUGAS AKHIR SKRIPSI PERANCANGAN	NAMA PEMBIMBING	JUDUL SKRIPSI	NAMA MAHASISWA / NIM	NAMA GAMBAR	SKALA	NO HALAMAN	JUMLAH HALAMAN	KET
		Dr. Ir. Hj. Idawarni J. Asmal, MT Dr. Ir. M. Yahya, ST., M.Eng	APPARALANG RESORT DENGAN PENDEKATAN ARSITEKTUR VERNAKULAR	MUTIA DWITASARI SYAMSUL D51114003	ISOMETRI SIRKULASI				



 <p>FAKULTAS TEKNIK DEPARTEMEN ARSITEKTUR UNIVERSITAS HASANUDDIN</p>	<p>TUGAS AKHIR SKRIPSI PERANCANGAN</p>	NAMA PEMBIMBING	JUDUL SKRIPSI	NAMA MAHASISWA / NIM	NAMA GAMBAR	SKALA	NO HALAMAN	JUMLAH HALAMAN	KET
		<p>Dr. Ir. Hj. Idawarni J. Asmal, MT Dr. Ir. M. Yahya, ST., M.Eng</p>	<p>APPARALANG RESORT DENGAN PENDEKATAN ARSITEKTUR VERNAKULAR</p>	<p>MUTIA DWITASARI SYAMSUL D51114003</p>					