

## DAFTAR LAMPIRAN GAMBAR

1. KONSEP
2. KONDISI LOKASI
3. KONDISI TAPAK
4. RENCANA TAPAK
5. BLOK PLAN
6. DENAH
7. TAMPAK
8. POTONGAN
9. RENCANA ATAP
10. KOLOM DAN BALOK
11. ISOMETRI SISTEM AIR BERSIH DAN KOTOR
12. ISOMETRI SIRKULASI DALAM BANGUNAN
13. ISOMETRI SIRKULASI LUAR BANGUNAN
14. ISOMETRI PENANGGULANGAN KEBAKARAN
15. ISOMETRI PENANGKAL PETIR
16. MEKANIKAL ELEKTRIKAL
17. RENCANA TATA RUANG DALAM
18. RENCANA TATA RUANG LUAR
19. PERSPEKTIF BANGUNAN












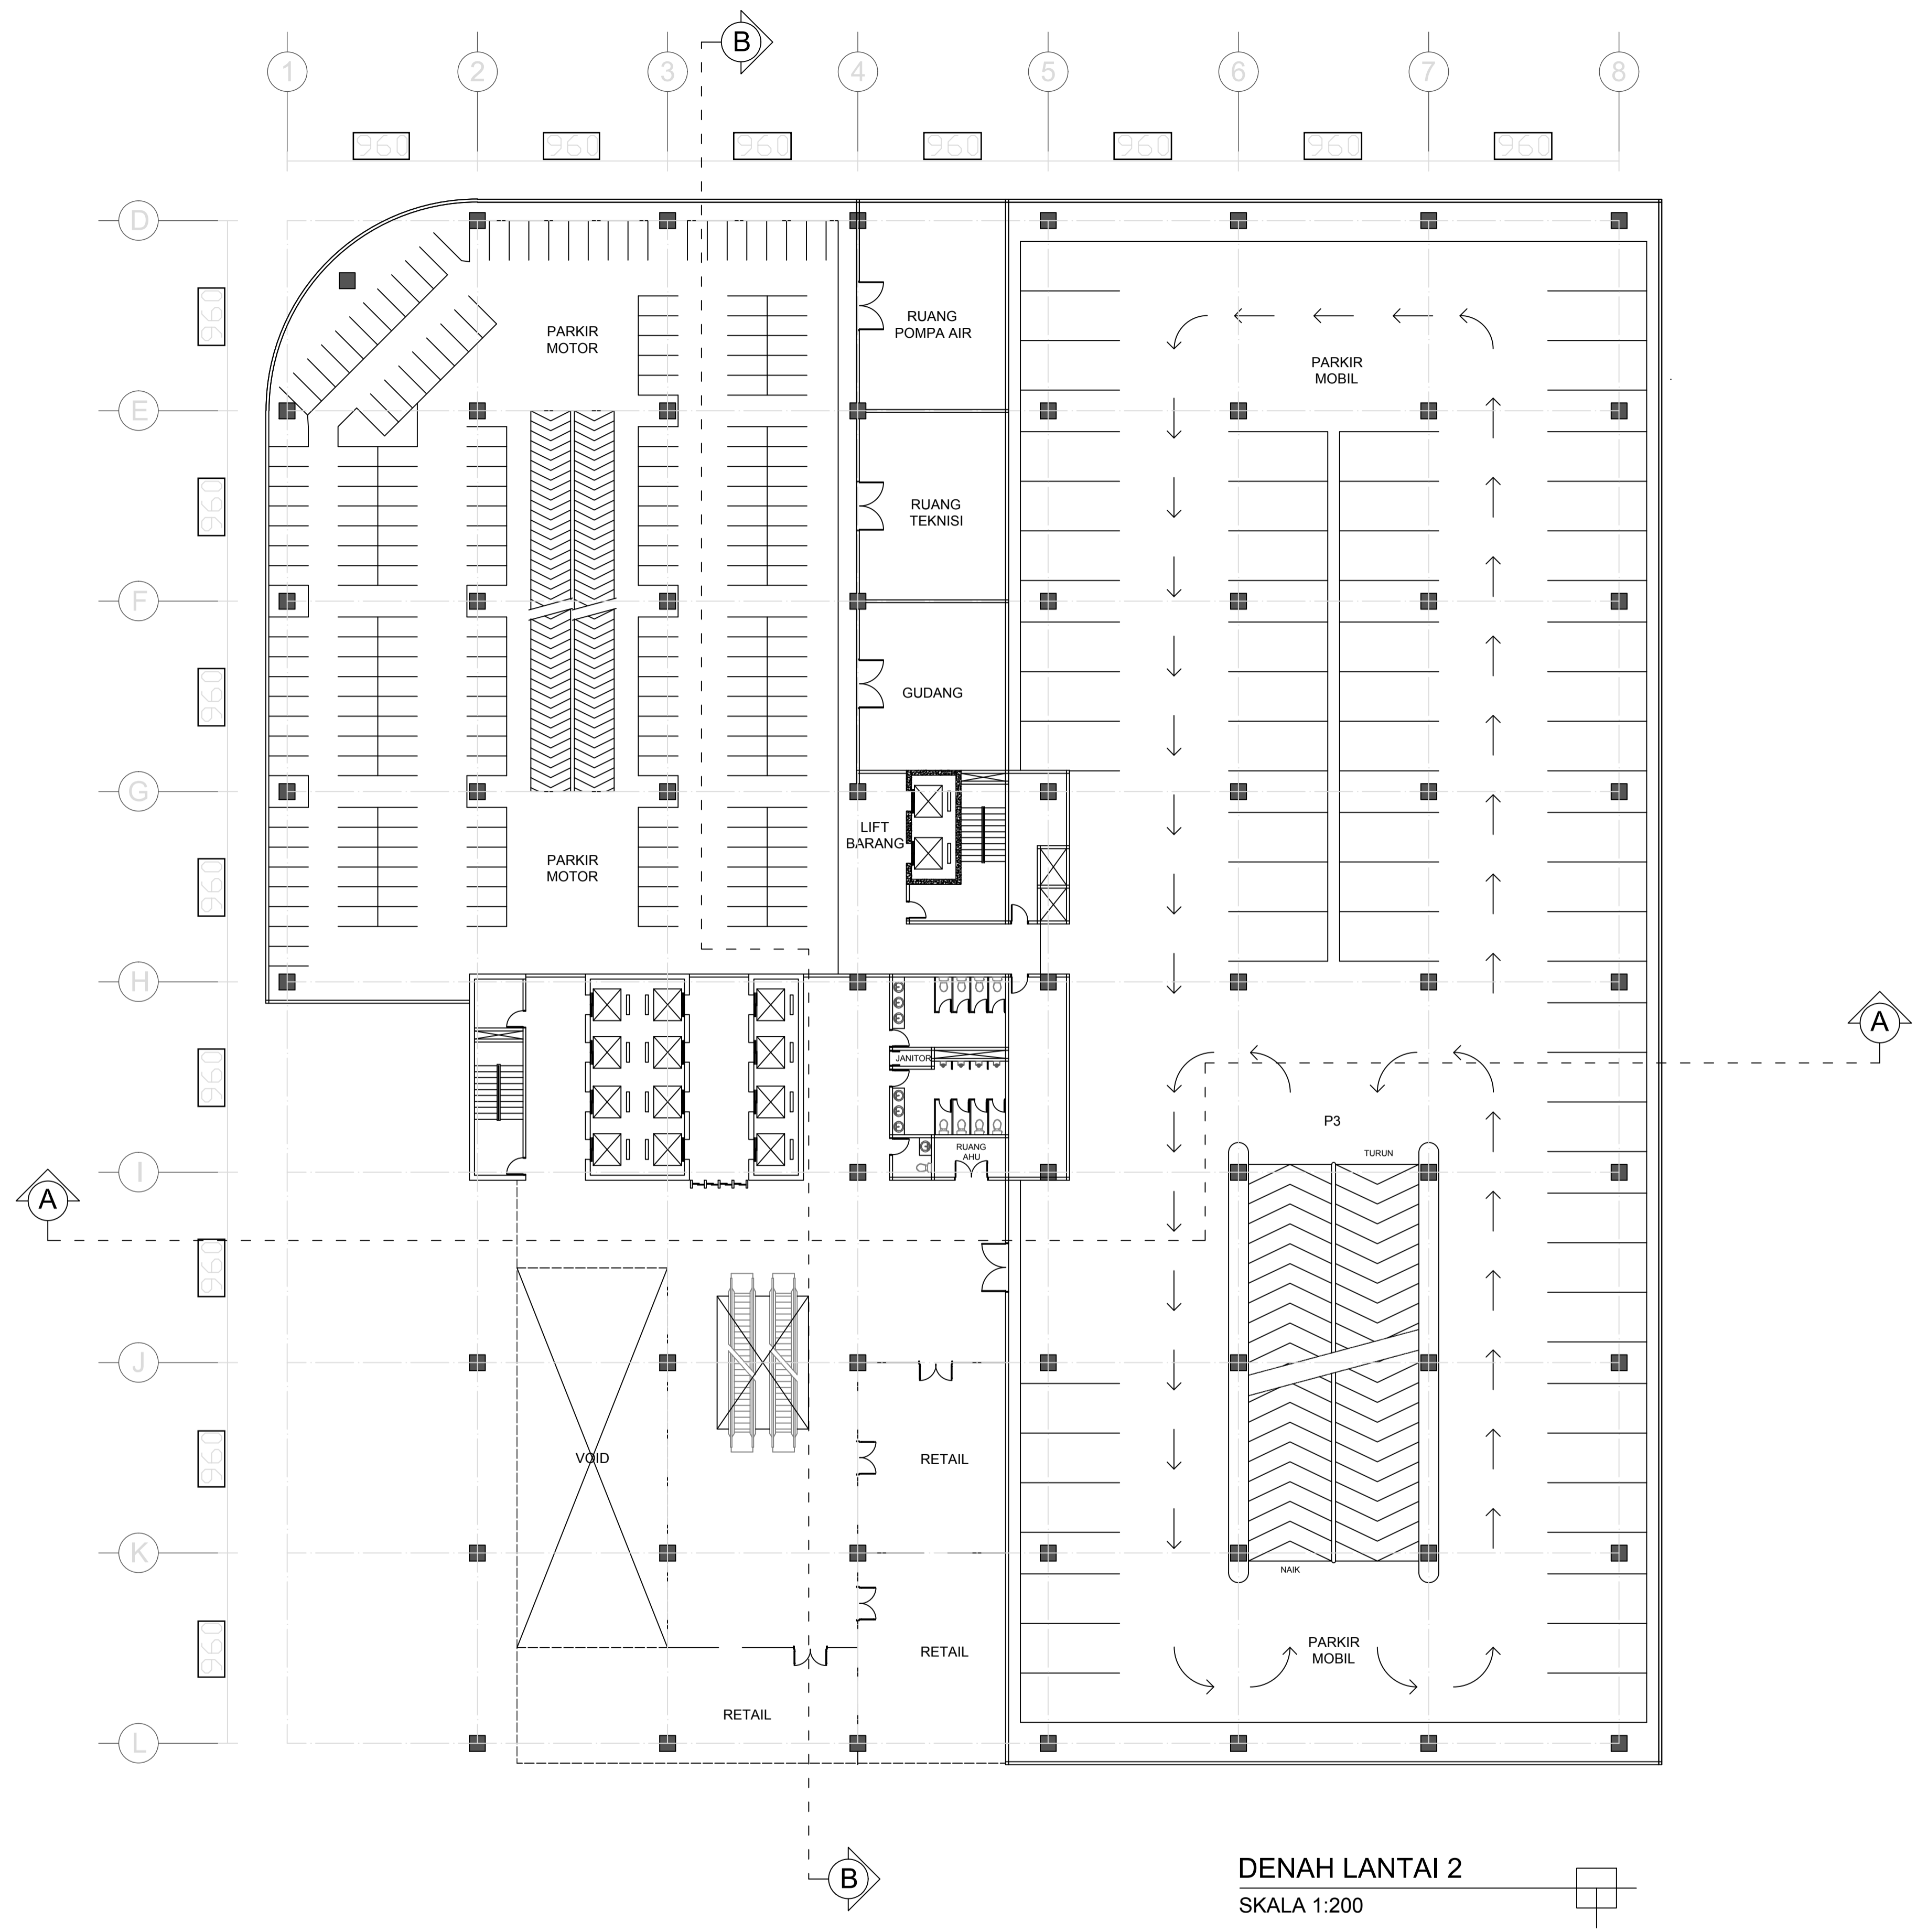


DENAH LANTAI 2  
SKALA 1:200

 Optimization Software: <a href="http://www.balesio.com">www.balesio.com</a>	DEPARTEMEN ARSITEKTUR FAKULTAS TEKNIK UNIVERSITAS HASANUDDIN	TUGAS AKHIR SKRIPSI PERANCANGAN	JUDUL TUGAS AKHIR  KANTOR SEWA DENGAN FASAD SEBAGAI SARANA OLAHRAGA EKSTREM	MAHASISWA  RAUF REZKI GAFUR (D 511 13 502)	DOSEN PEMBIMBING  Dr. Ir. Triyatni Martosenjoyo, M.Si Ir. H. Dahri Kuddu, MT	JUDUL GAMBAR  DENAH	SKALA  1:200	NO. HLMN	KETERANGAN
--	--	------------------------------------	---	---	---	---------------------------	--------------------	----------	------------













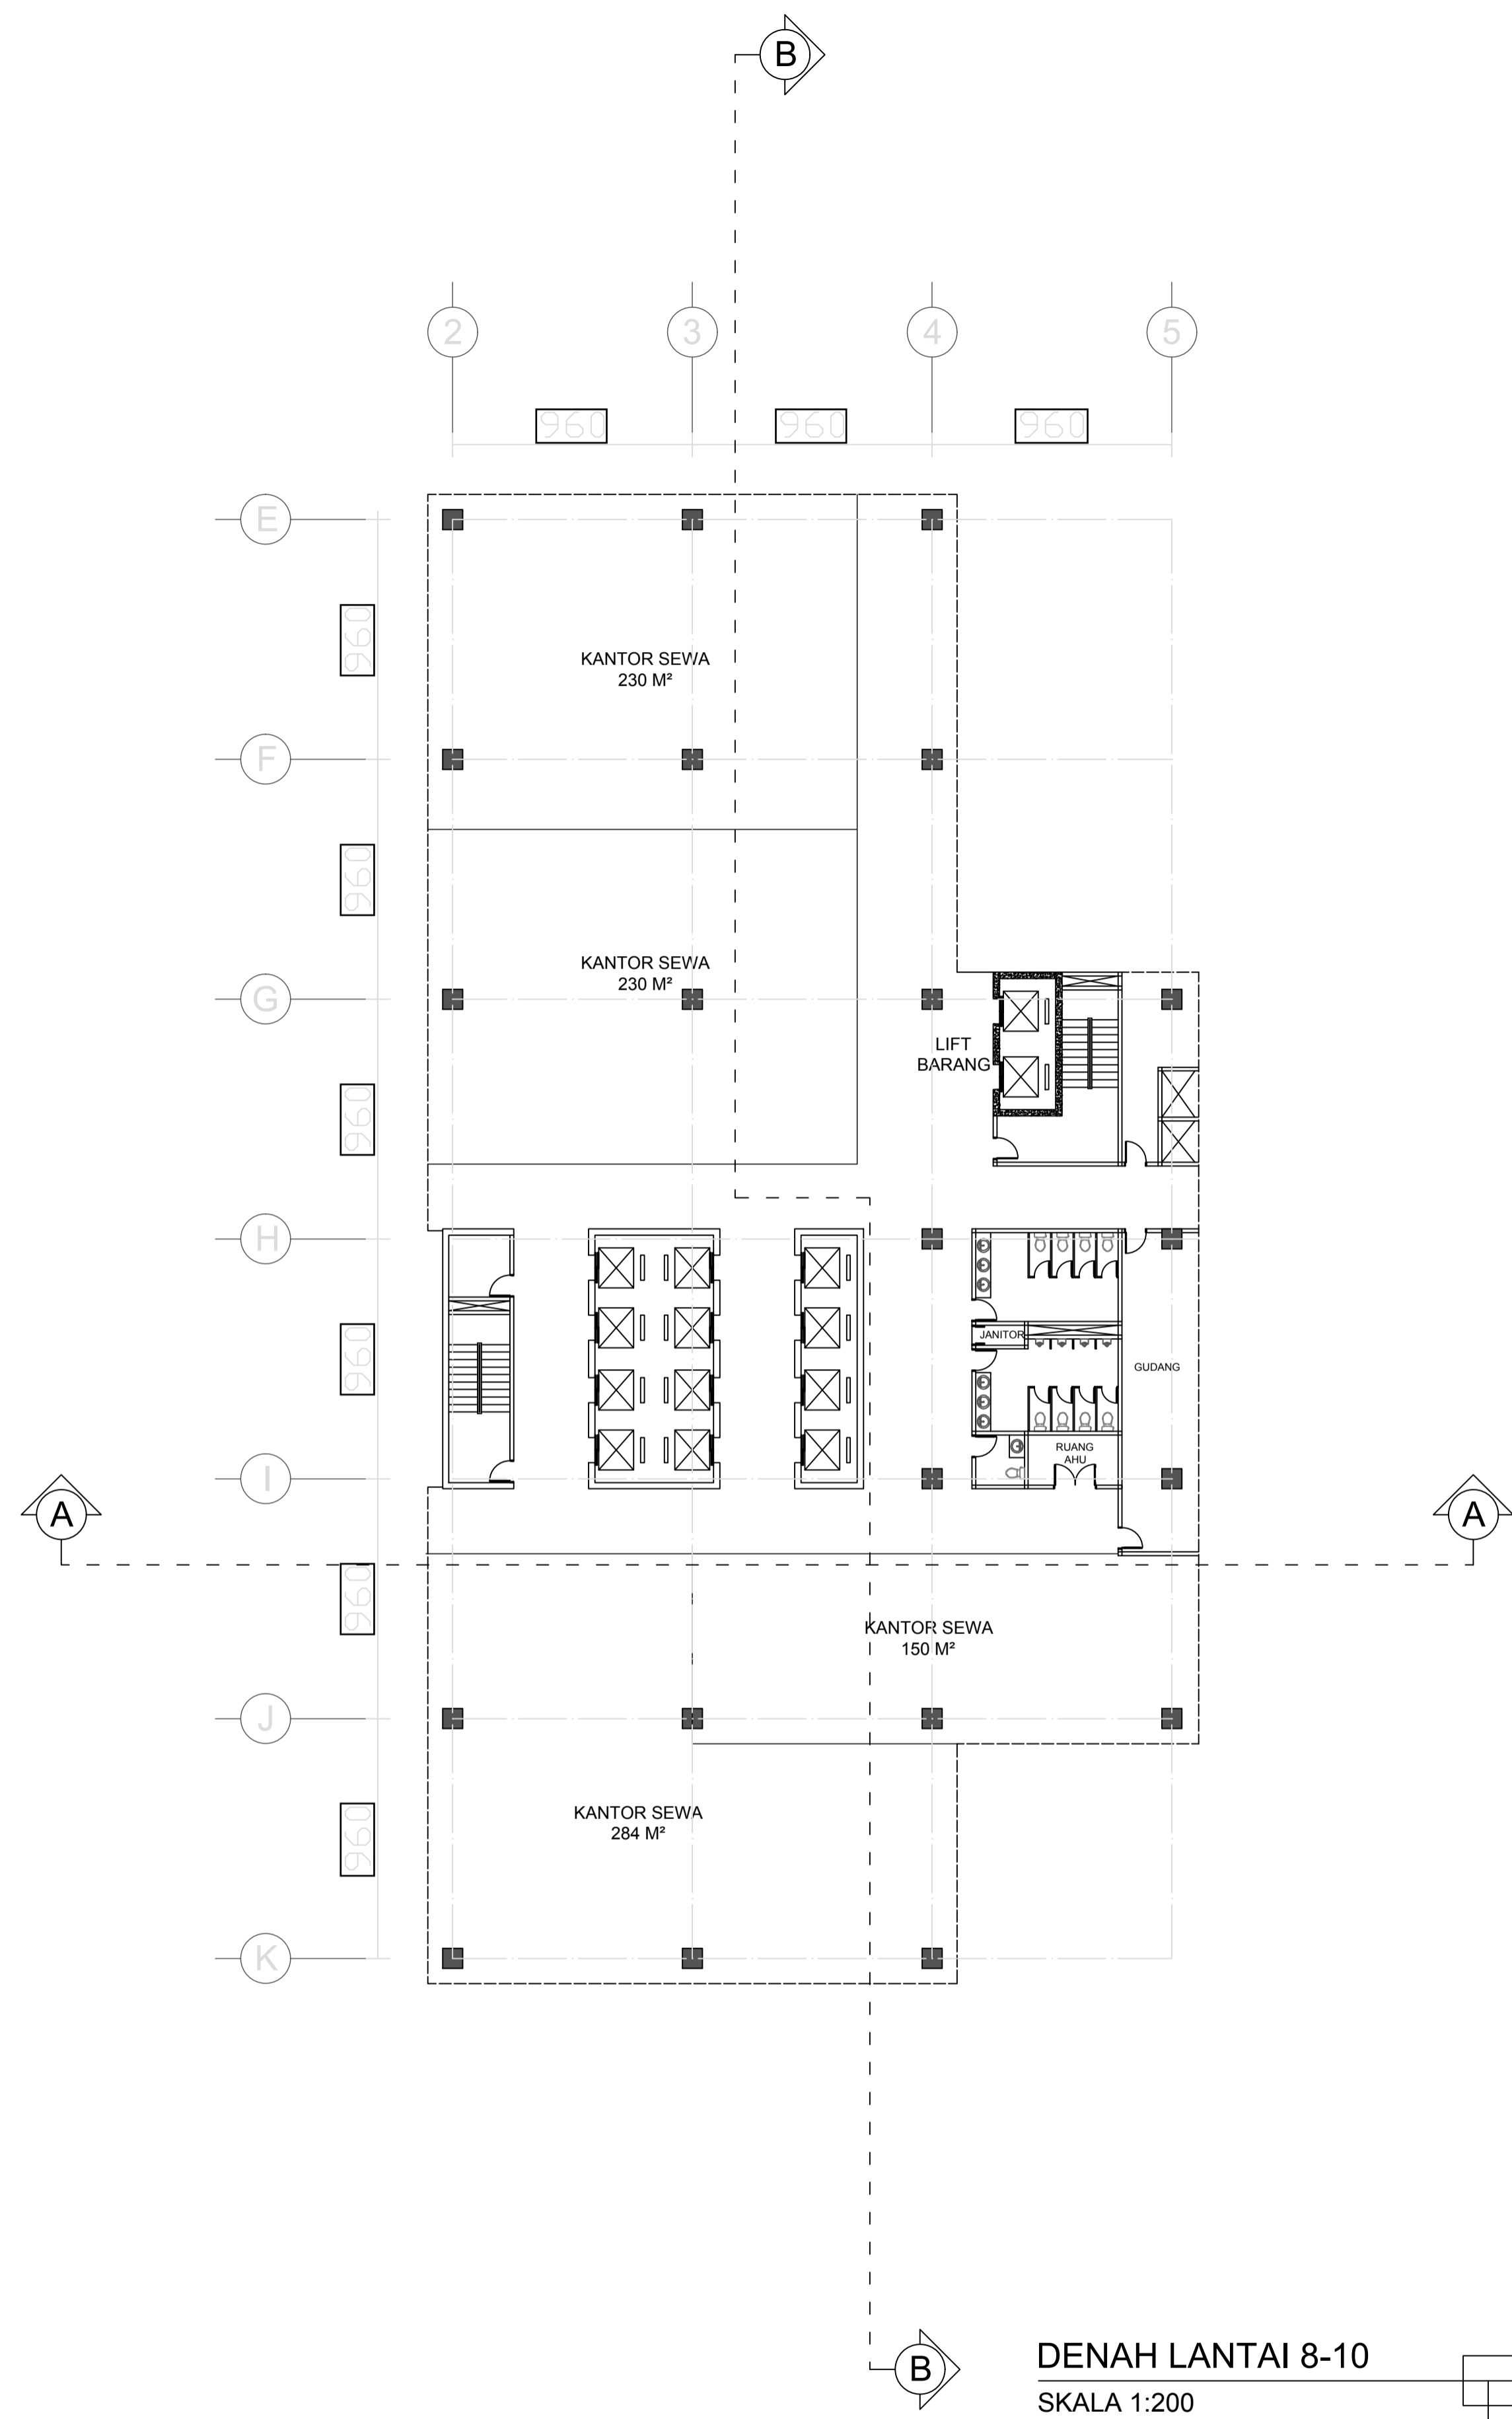


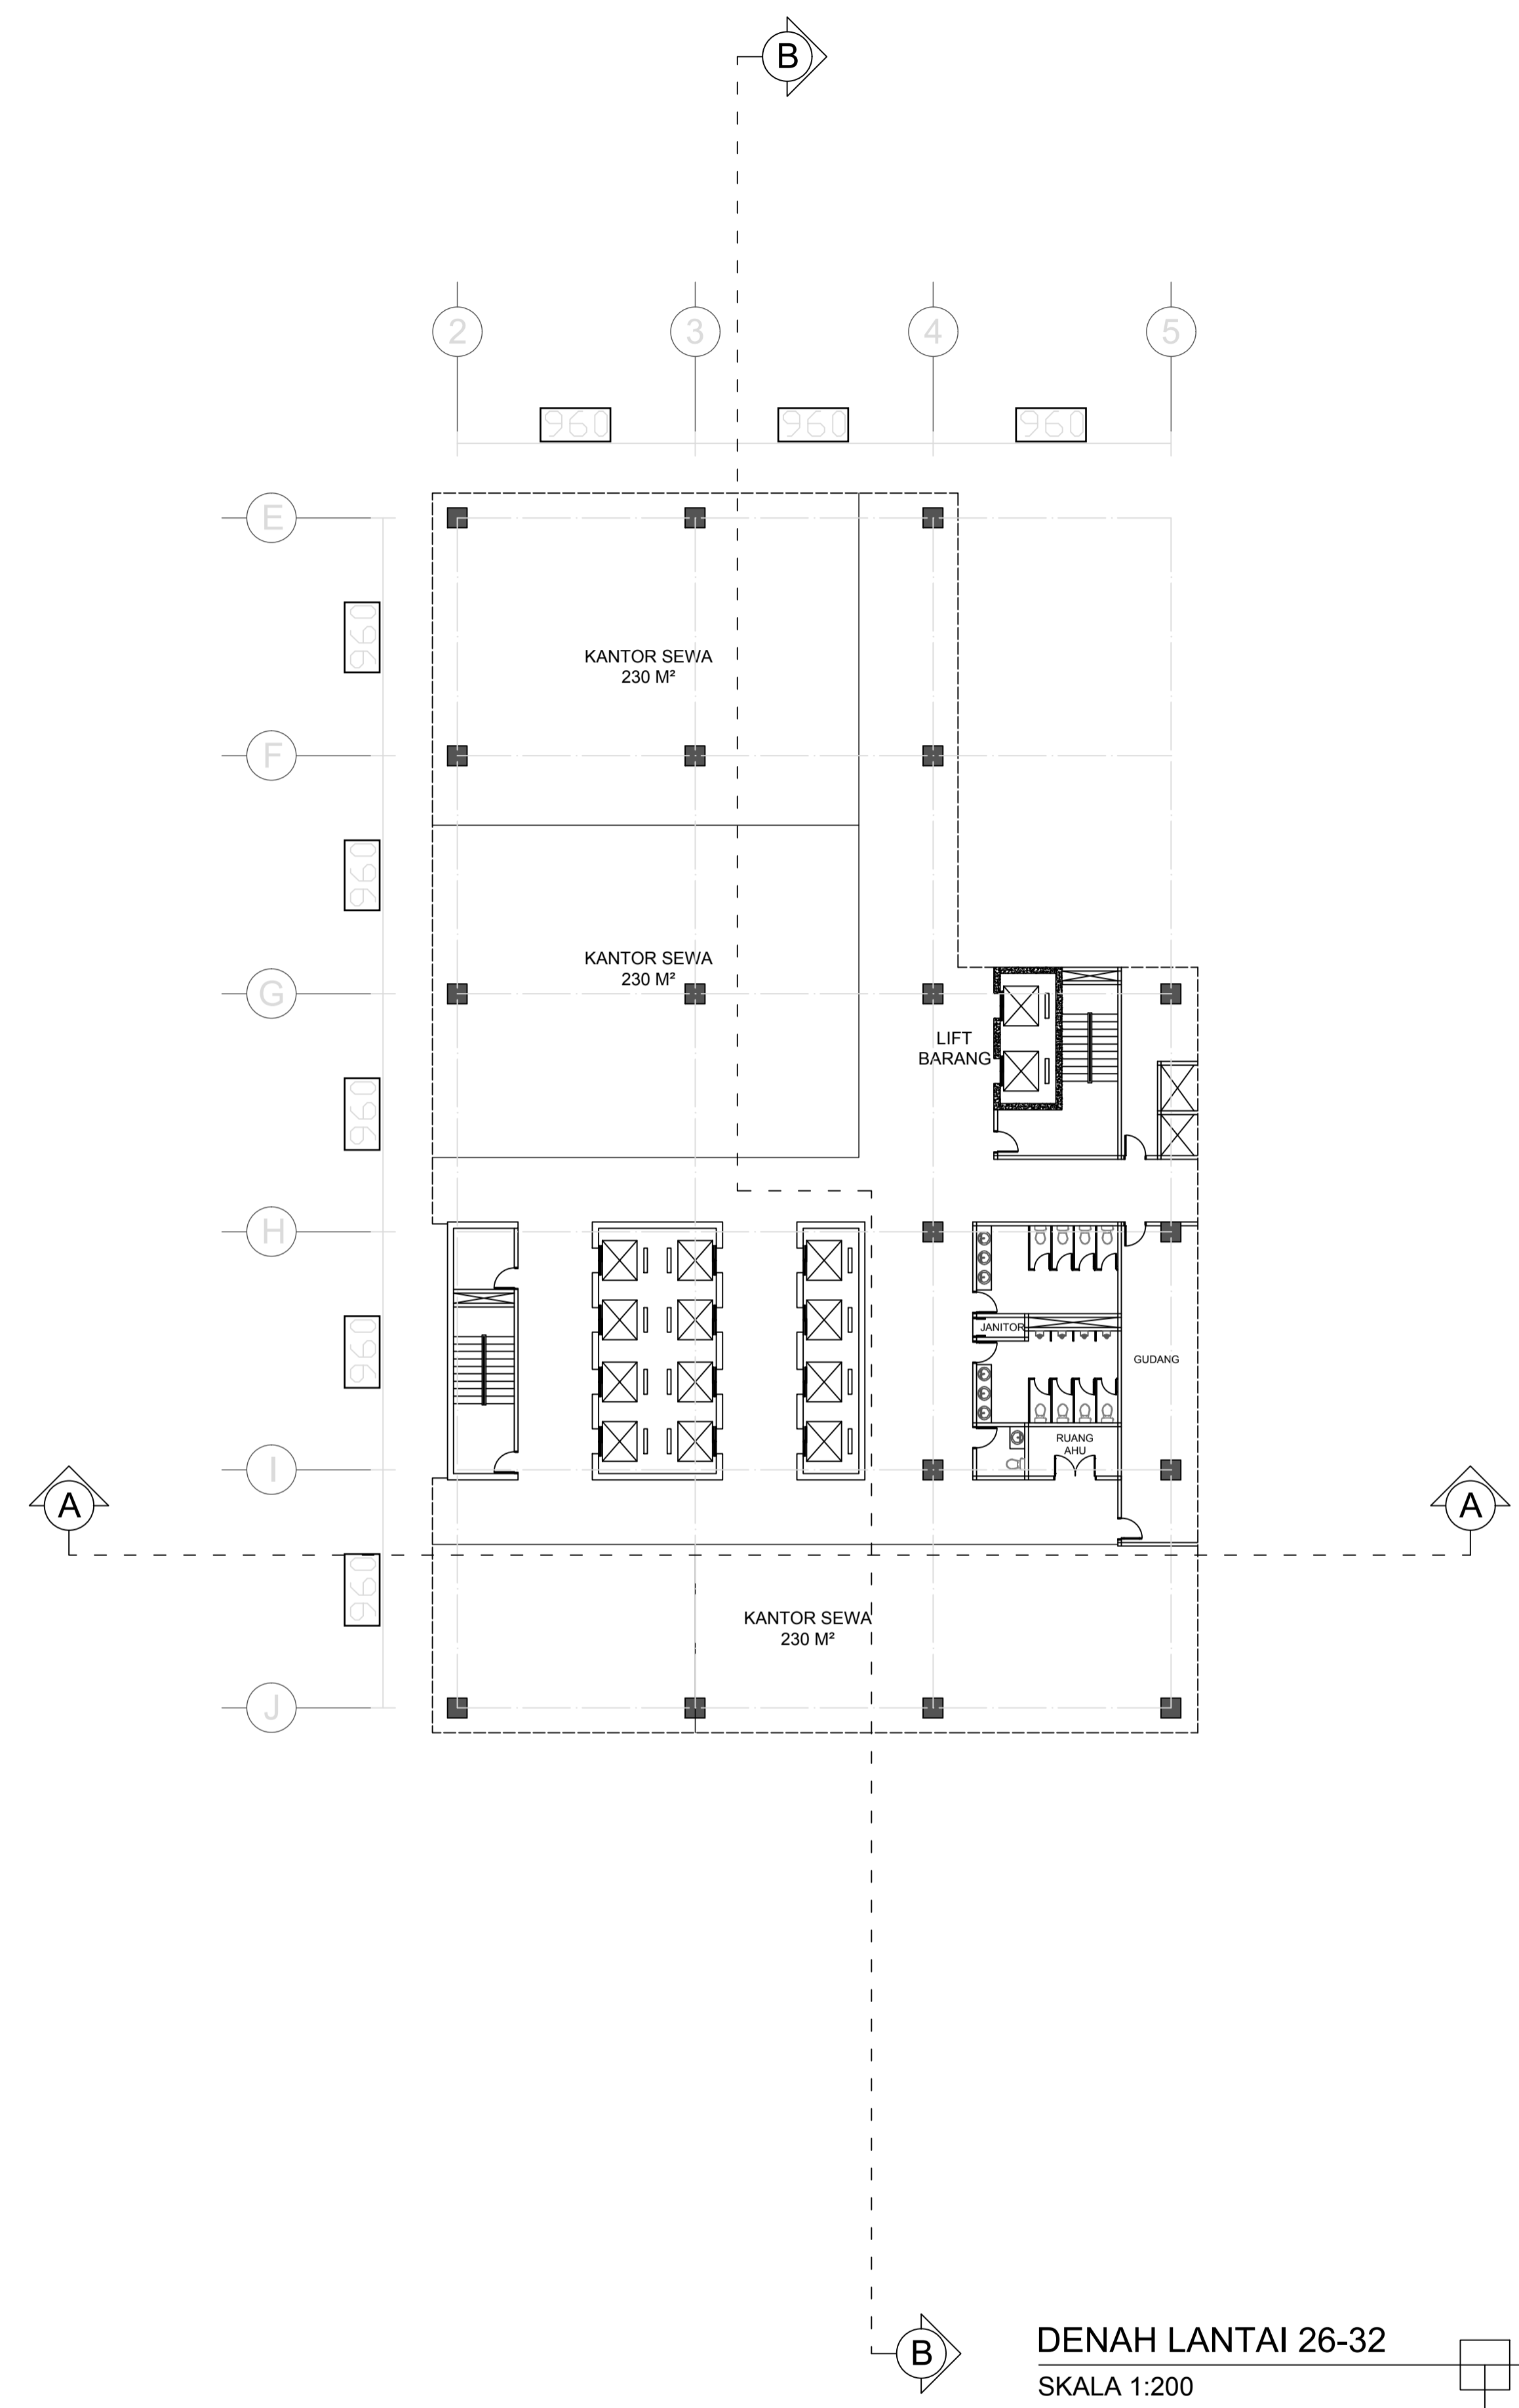
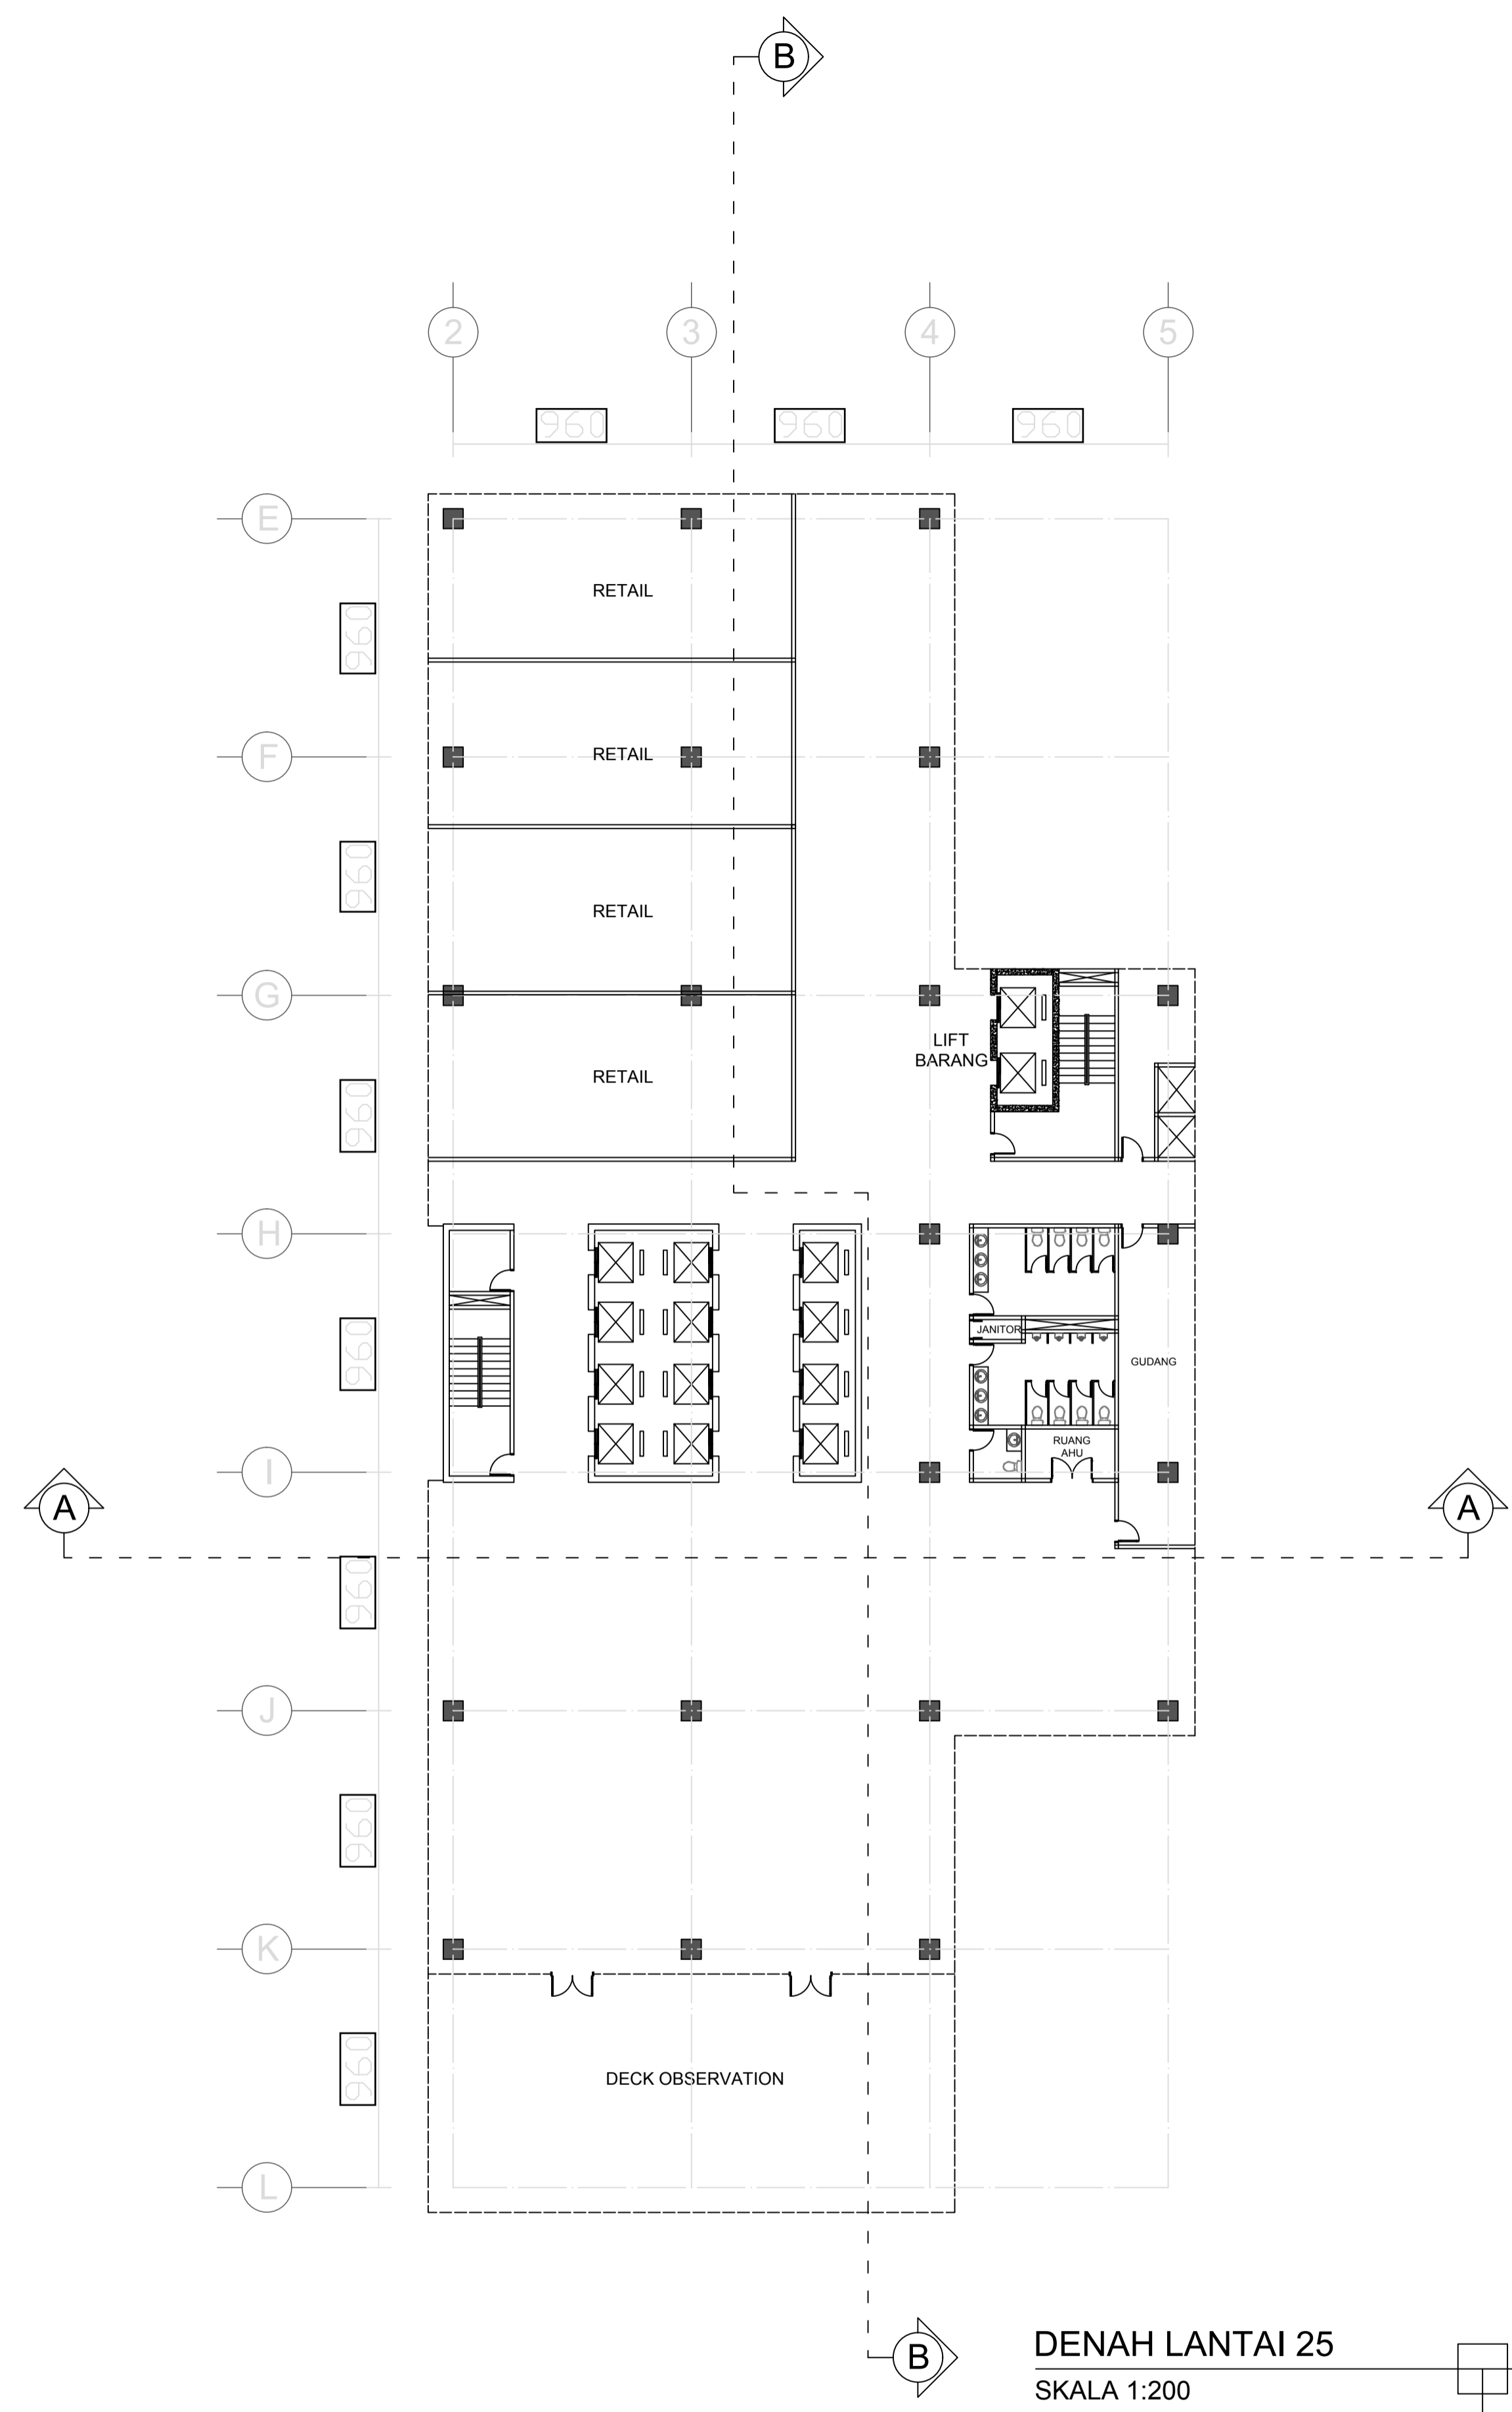


DENAH LANTAI 8-10  
SKALA 1:200

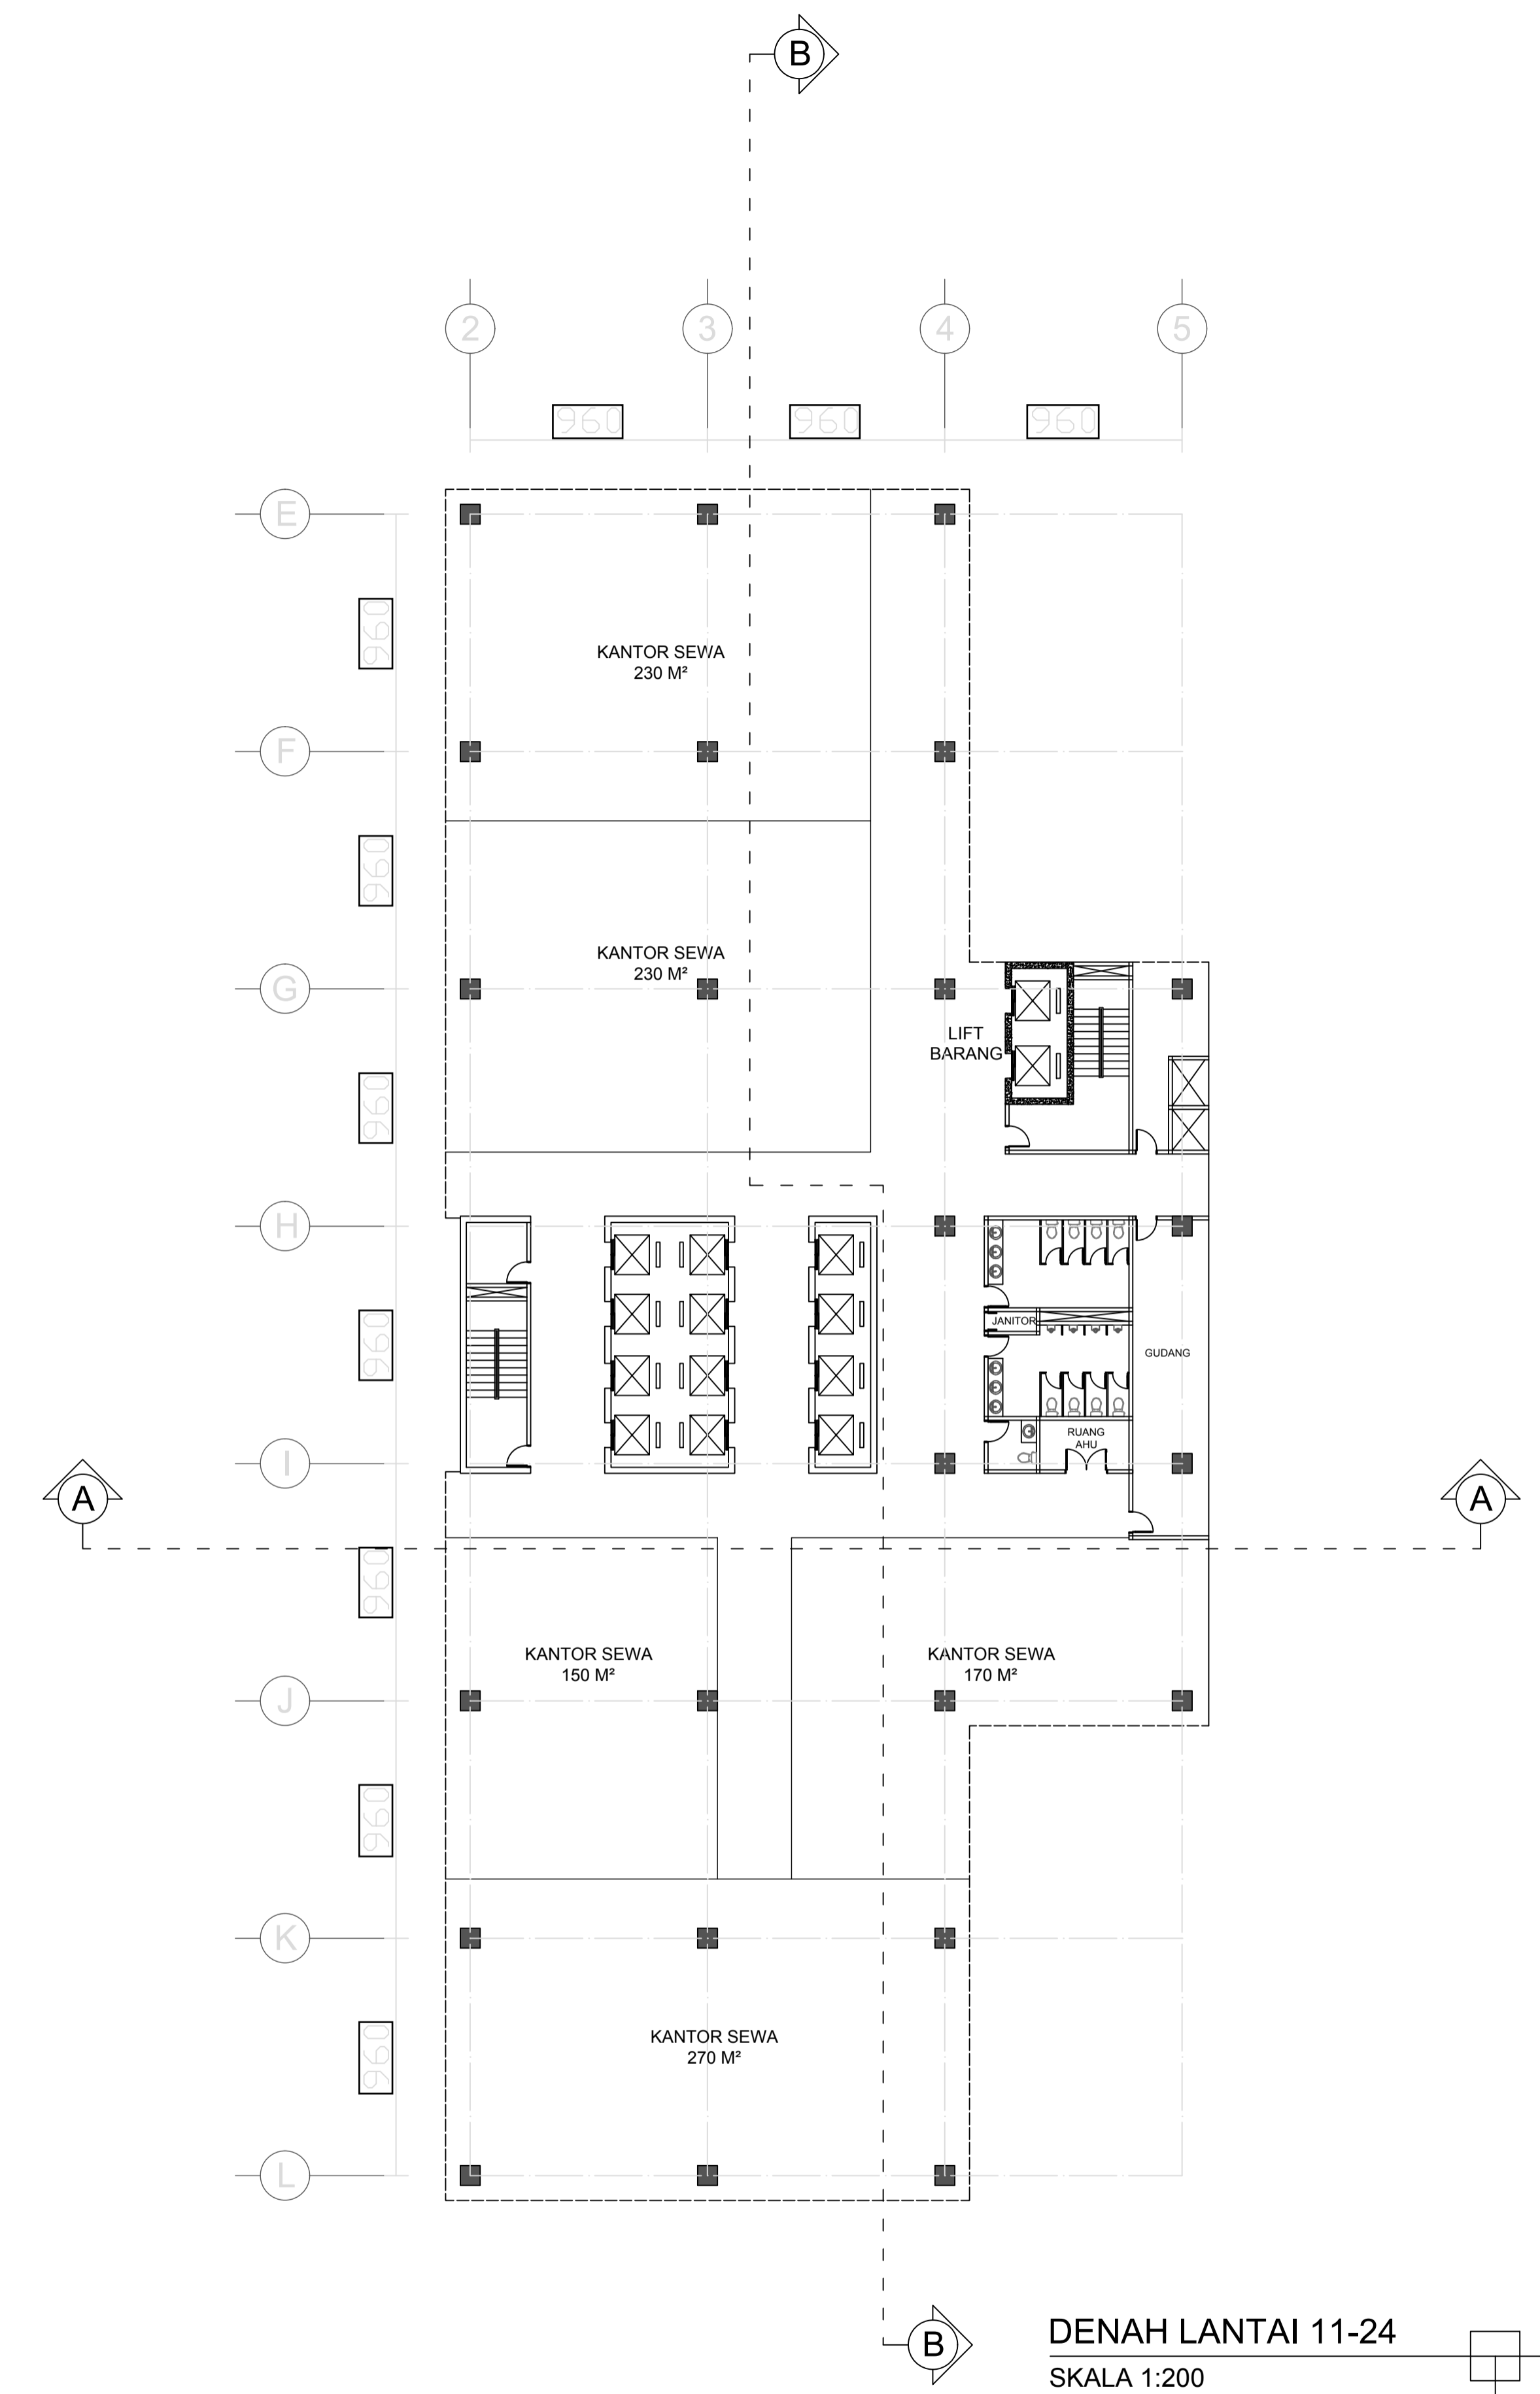

DENAH LANTAI 11-24  
SKALA 1:200



	DEPARTEMEN ARSITEKTUR FAKULTAS TEKNIK UNIVERSITAS HASANUDDIN	TUGAS AKHIR SKRIPSI PERANCANGAN	JUDUL TUGAS AKHIR	MAHASISWA	DOSEN PEMBIMBING	JUDUL GAMBAR	SKALA	NO. HLMN	KETERANGAN
			KANTOR SEWA DENGAN FASAD SEBAGAI SARANA OLAHRAGA EKSTREM	RAUF REZKI GAFUR (D 511 13 502)	Dr. Ir. Triyatni Martosenjoyo, M.Si Ir. H. Dahri Kuddu, MT	DENAH	1:200		



	DEPARTEMEN ARSITEKTUR FAKULTAS TEKNIK UNIVERSITAS HASANUDDIN	TUGAS AKHIR SKRIPSI PERANCANGAN	JUDUL TUGAS AKHIR	MAHASISWA	DOSEN PEMBIMBING	JUDUL GAMBAR	SKALA	NO. HLMN	KETERANGAN
			KANTOR SEWA DENGAN FASAD SEBAGAI SARANA OLAHRAGA EKSTREM	RAUF REZKI GAFUR (D 511 13 502)	Dr. Ir. Triyatni Martosenjoyo, M.Si Ir. H. Dahri Kuddu, MT	DENAH	1:200		





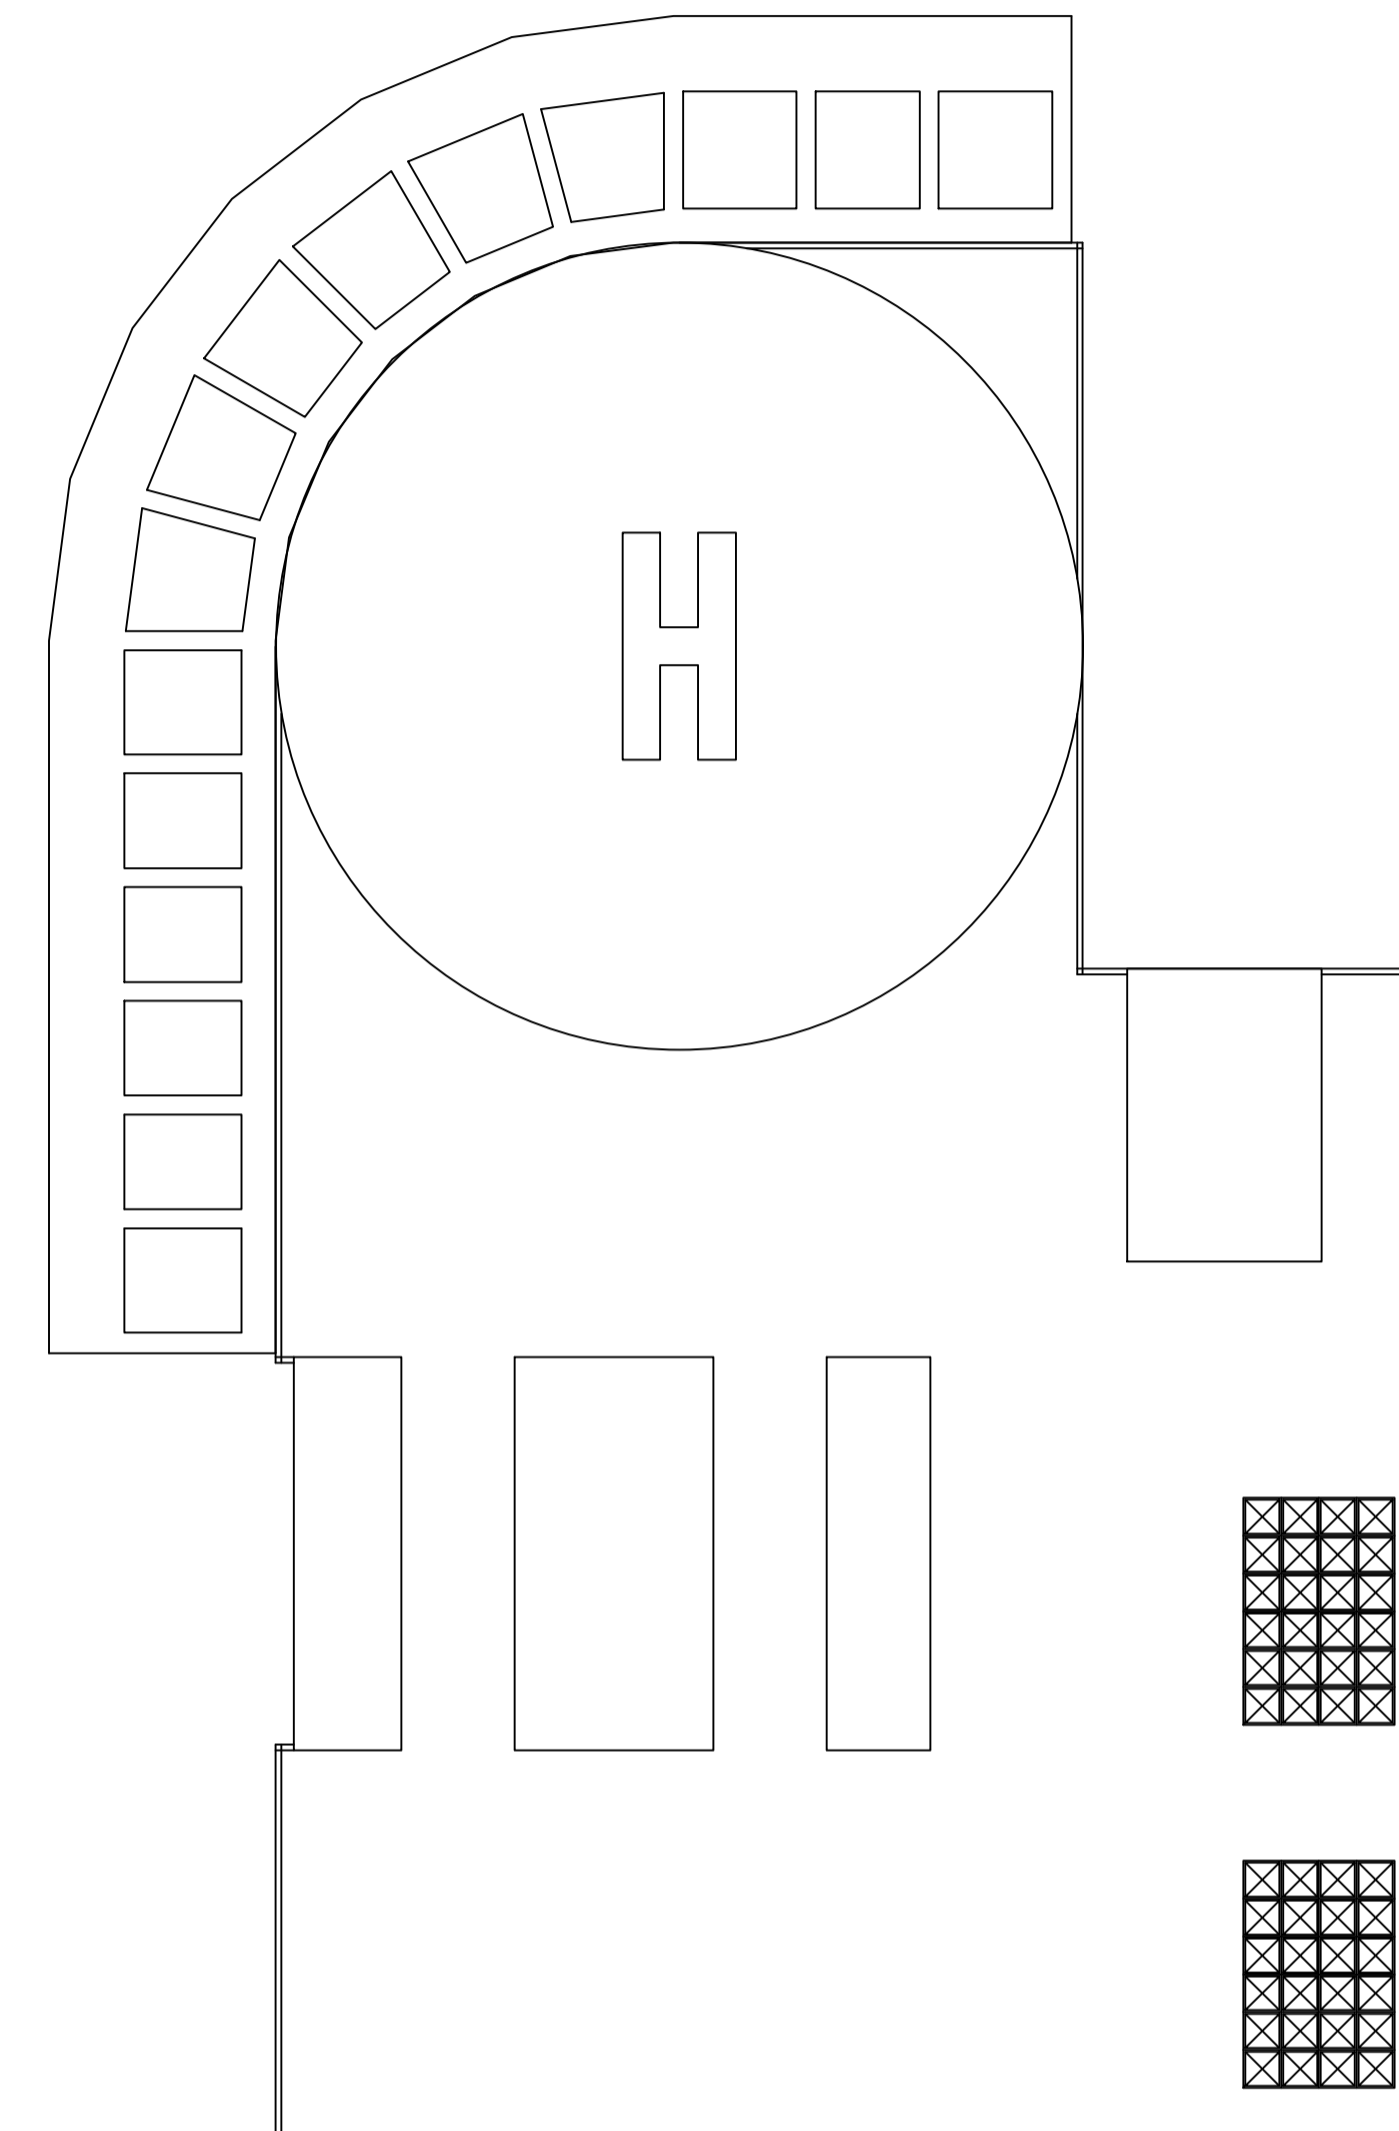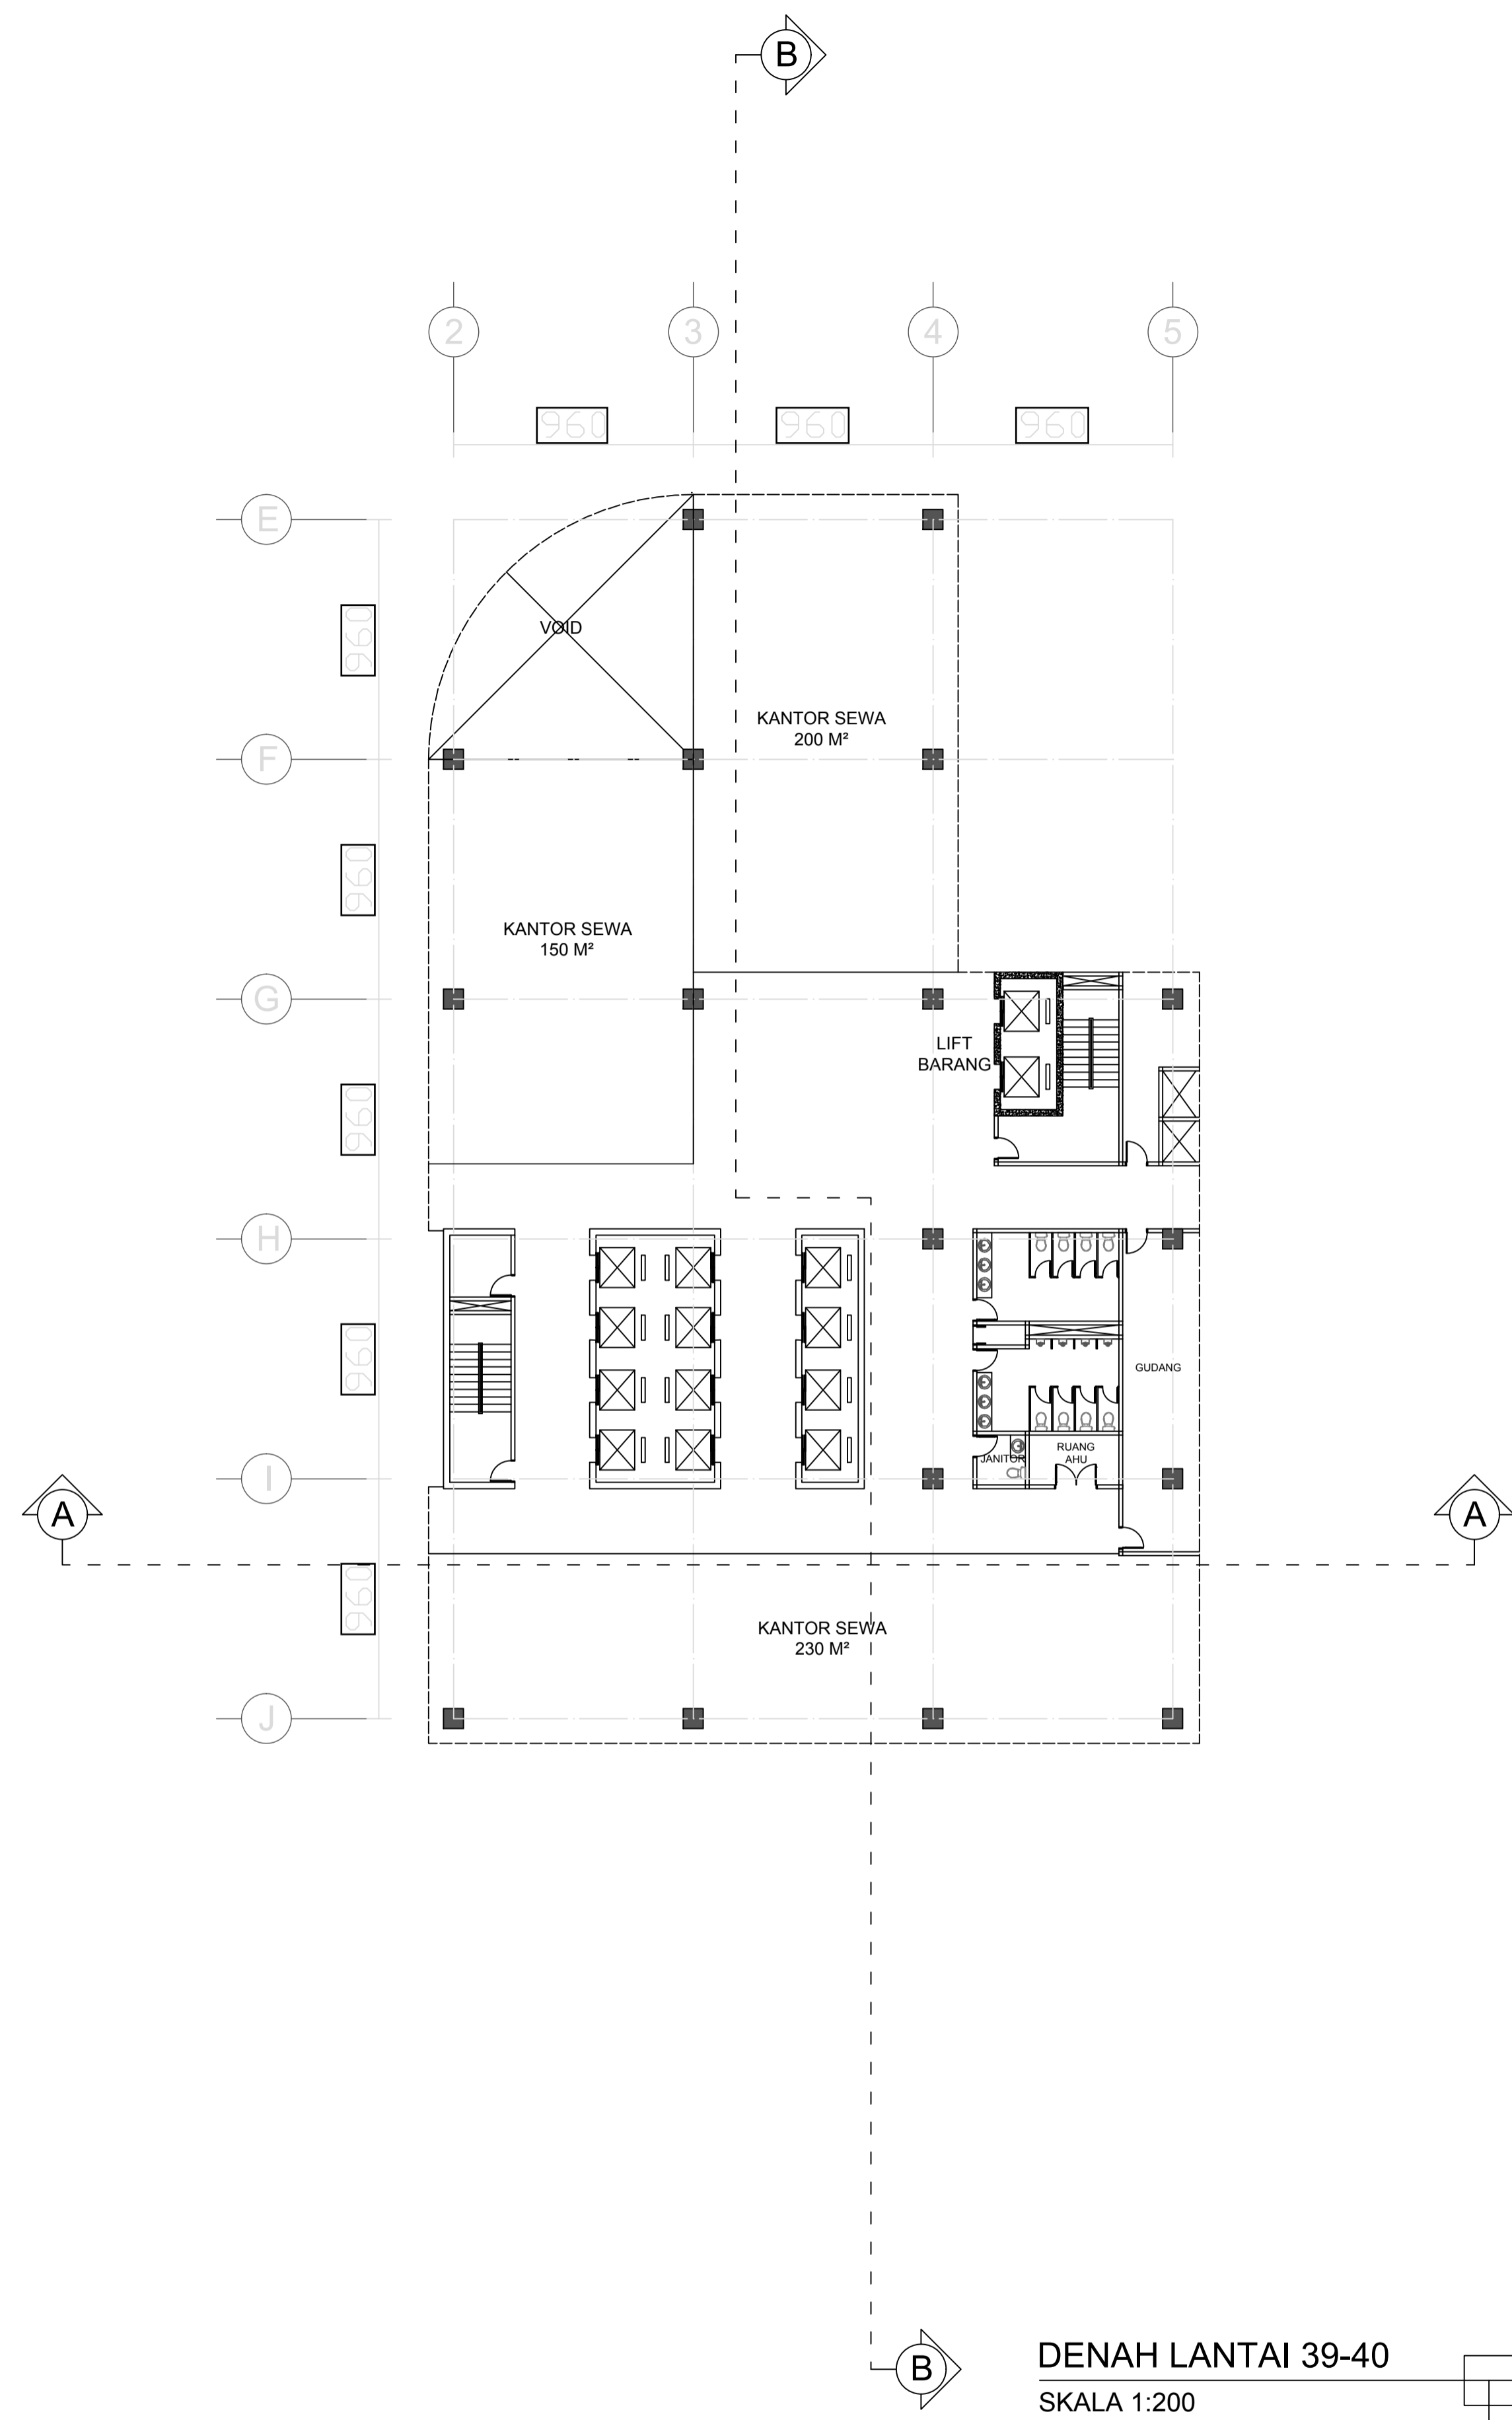

	DEPARTEMEN ARSITEKTUR FAKULTAS TEKNIK UNIVERSITAS HASANUDDIN	TUGAS AKHIR SKRIPSI PERANCANGAN	JUDUL TUGAS AKHIR	MAHASISWA	DOSEN PEMBIMBING	JUDUL GAMBAR	SKALA	NO. HLMN	KETERANGAN
			KANTOR SEWA DENGAN FASAD SEBAGAI SARANA OLAHRAGA EKSTRIM	RAUF REZKI GAFUR (D 511 13 502)	Dr. Ir. Triyatni Martosenjoyo, M.Si Ir. H. Dahri Kuddu, MT	DENAH	1:200		











